


LOKALFAKTABLAD

Västra Hamngatan 8 - Kontor

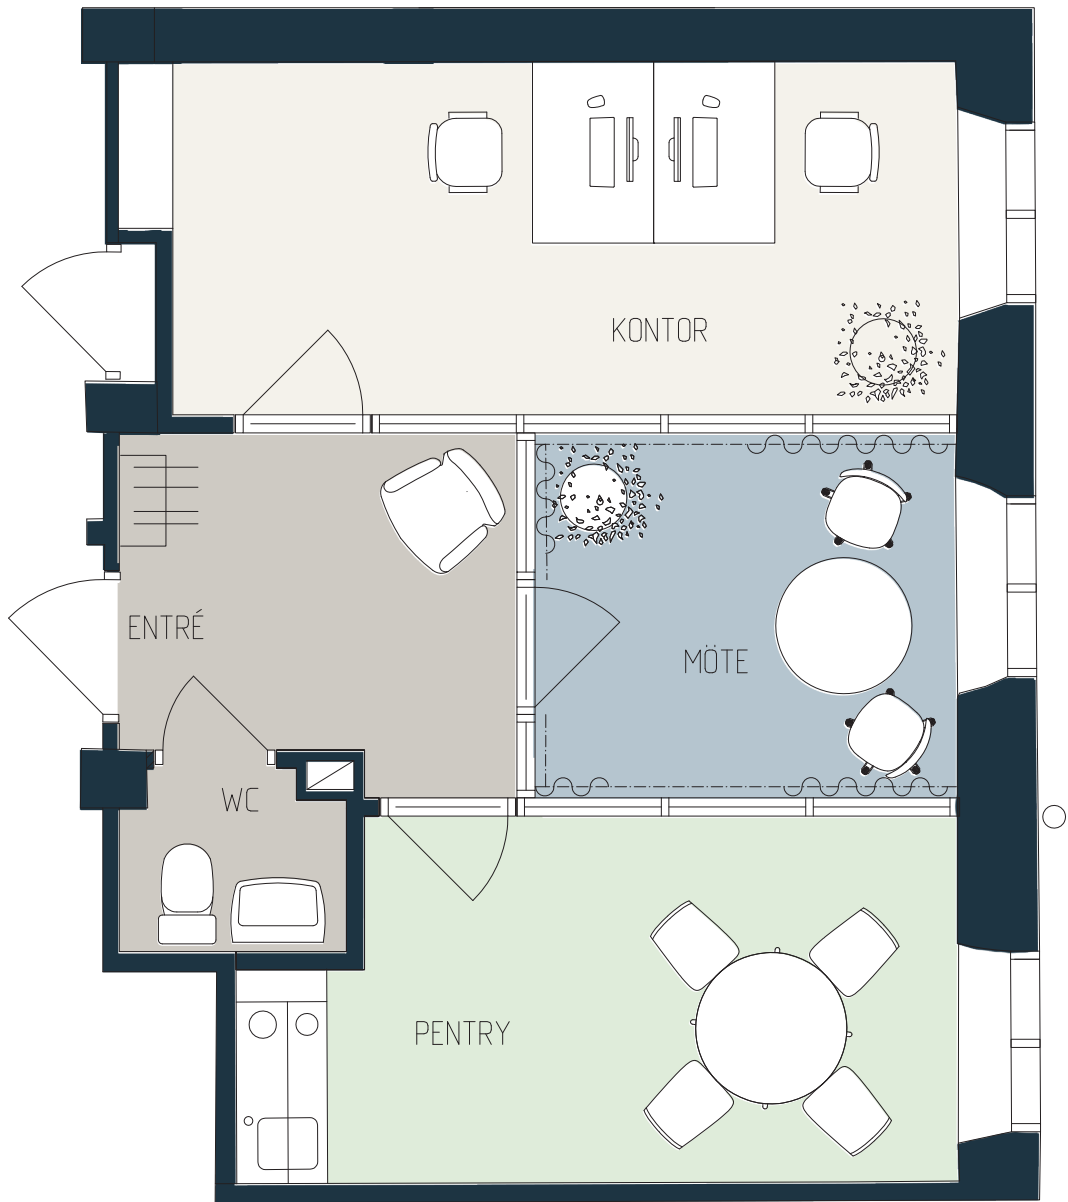

SKALA 1:50 (A3)

LOKALFAKTA Västra Hamngatan 8 Kontor
LOKALNUMMER: 6318-5006 LOKALAREA: (CIRKA) 39 m²
SEKTION
ORIENTERINGSVY Uppifrån
FÖRKLARINGAR Mötesrum Arbetsplatser Pentry Övrigt Bef. vägg Bef. dörr Ny dörr
thorbjörnsson + edgren arkitekter

Upprättad: 2024.09.03/CE (423)

Wallenstam förbehåller sig rätten till ändringar.