


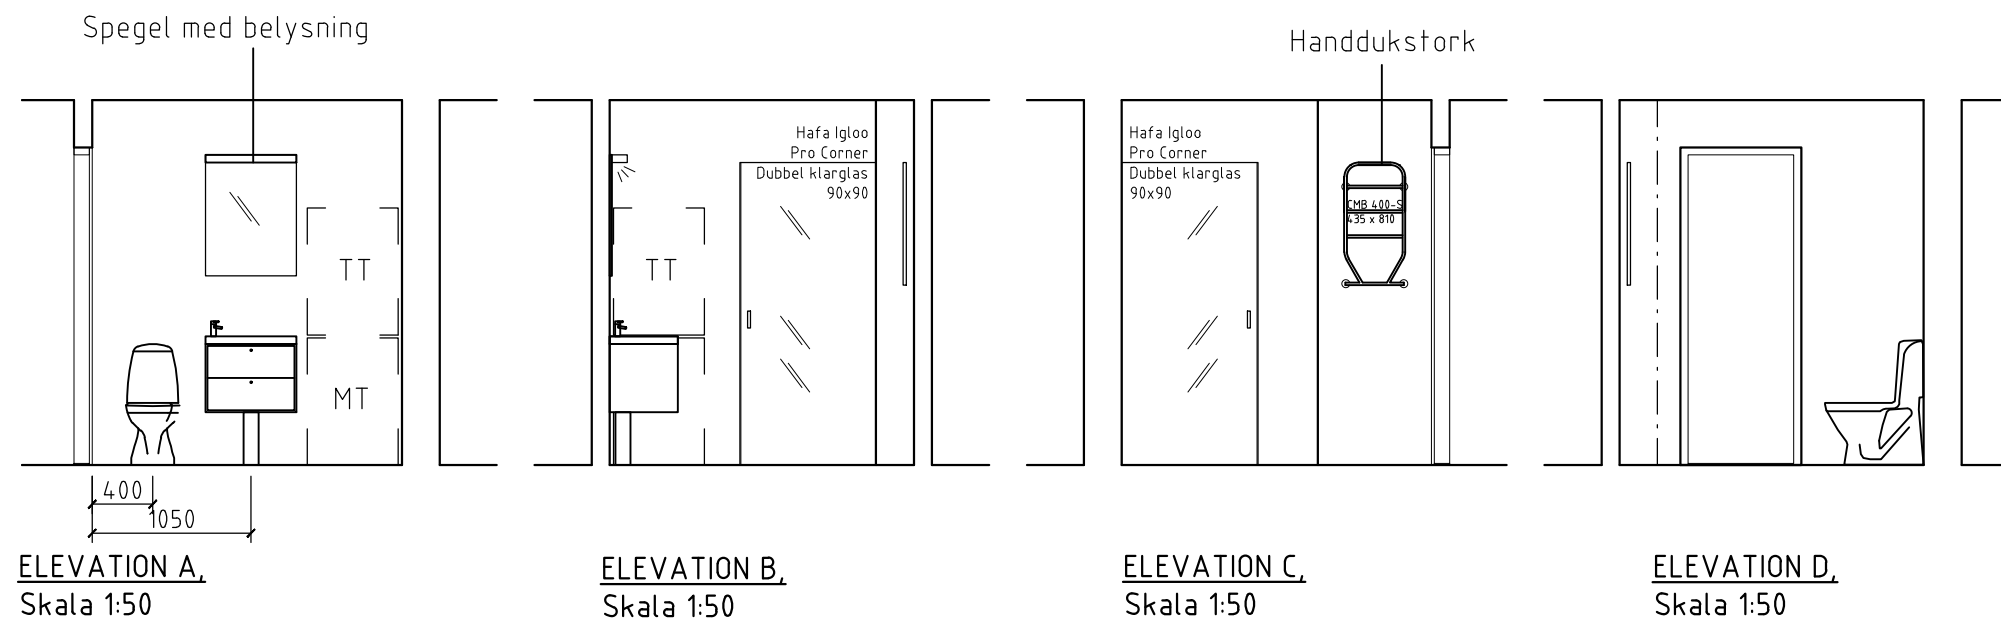


FÖRKLARINGAR OCH FÖRESKRIFTER.

ALLA MÅTT I MILLIMETER DÅ EJ ANNAT ANGIVES.

MÅTT KONTROLLERAS PÅ PLATS AV RESPEKTIVE ENTREPRENÖR.

UTFÖRANDE OCH SPECIFIKATIONER ENLIGT RUMSBESKRIVNING OCH BYGGBESKRIVNING

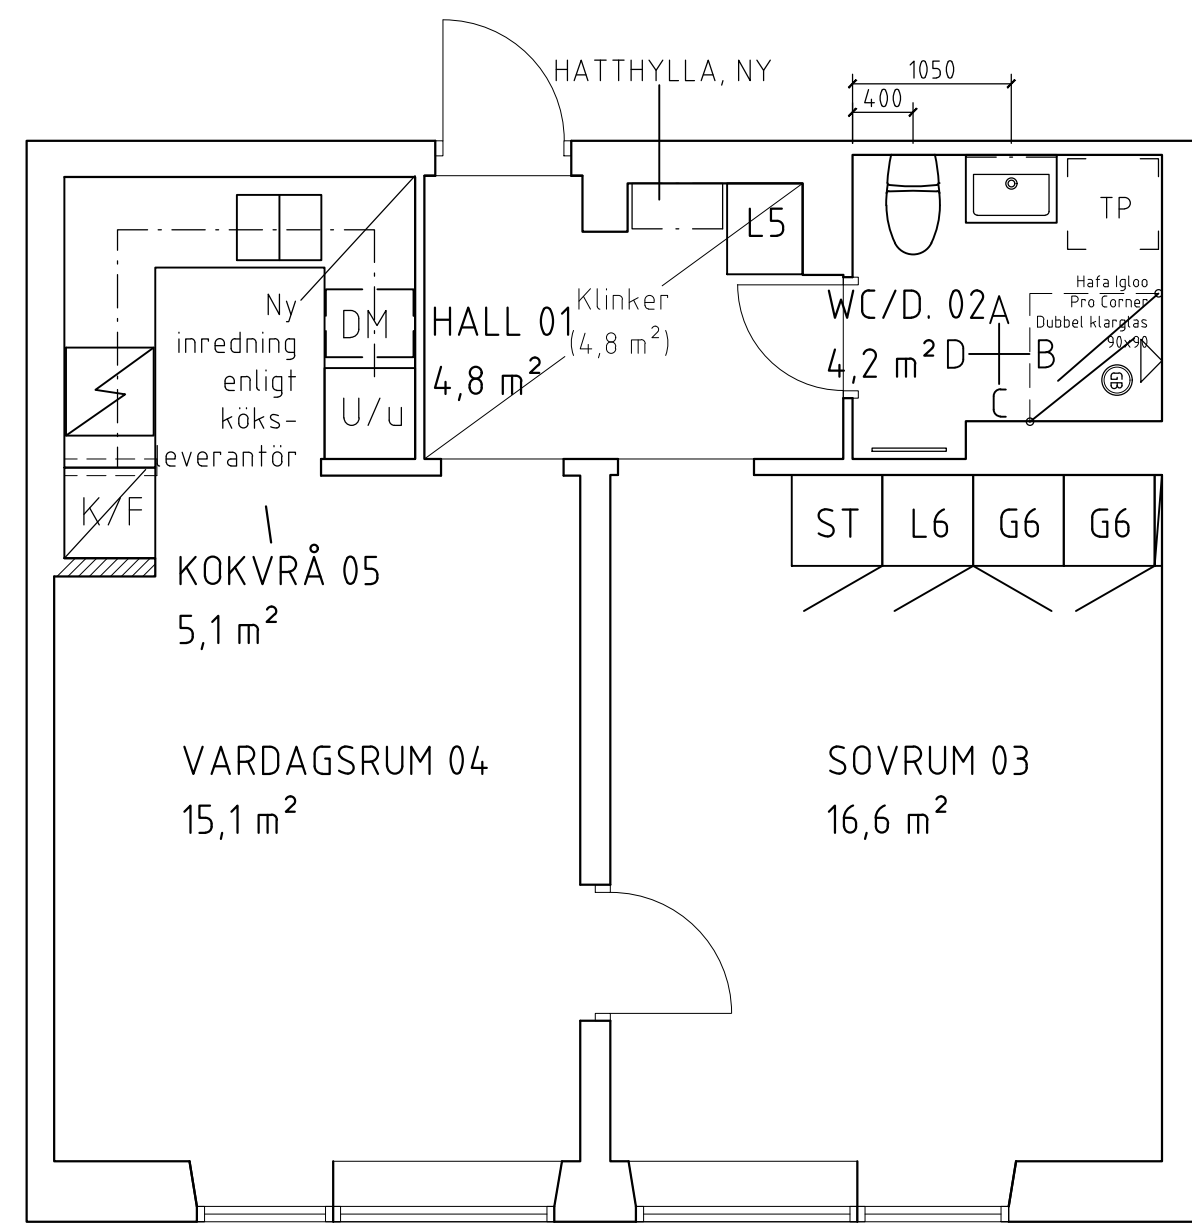

PLAN
SKALA 1:50



-	-	-	-	-
BET.	ANT.	ÄNDRINGEN AVSER	DATUM	SIGN.
				
WALLENSTAM				
INNERSTADENS				
ARKITEKTER				
Aschebergsgatan 21, 411 27 Göteborg				
031-701 00 79, info@innerstad.se, innerstad.se				
UPPDRAG NR. 3411-0464		KONSTR. JCE	GRANSKAD JCE	
DATUM 2021-12-03		HANDLÄGGARE J ENGSTRÖM, ARKITEKT- SAR		
ANSVARIG JOHAN ENGSTRÖM, ARKITEKT- SAR				
Guldhedstorget 1A WALLENSTAM BOSTAD AB				
Pluslägenhet 3411-0464			1505	
GULDHEDEN 5:5				
PLAN + ELEVATIONER			BLIVANDE UTSEENDE	
SKALA 1:50 (A3)	NUMMER A3411-0464-01			BET.