



LOKALFAKTABLAD
Södra Larmgatan 20

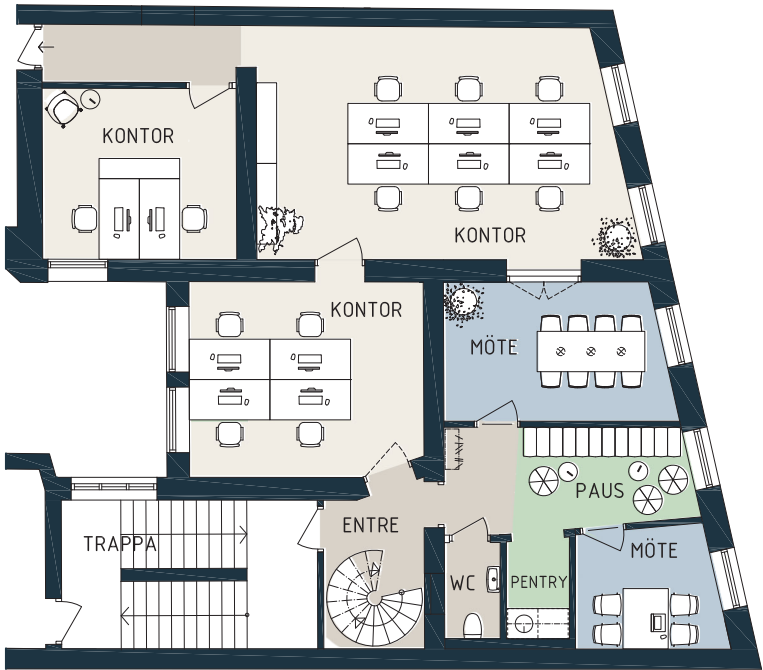

PLAN 4

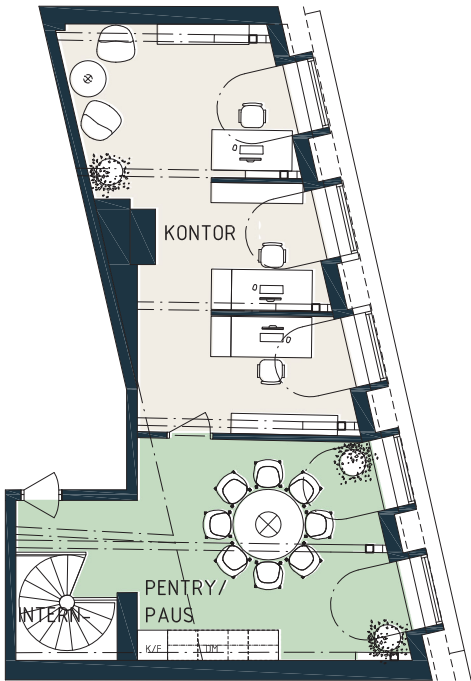

PLAN 5

SKALA 1:150 (A3)

LOKALFAKTA

Södra Larmgatan 20

LOKALNUMMER:

6314-5005

LOKALAREA: (CIRKA)

169 m²

SEKTION

ORIENTERINGSVY

Uppifrån

FÖRKLARINGAR

Mötesrum

Arbetsplatser

Pentry/Paus

Övrigt

Bef. vägg

Ny vägg


Bef. dörr

Ny dörr


thorbjörnsson +
edgren arkitekter

Upprättad: 2025.02.18/LR (445)
Wallenstam förbehåller sig rätten till ändringar.

LOKALFAKTABLAD
Södra Larmgatan 20

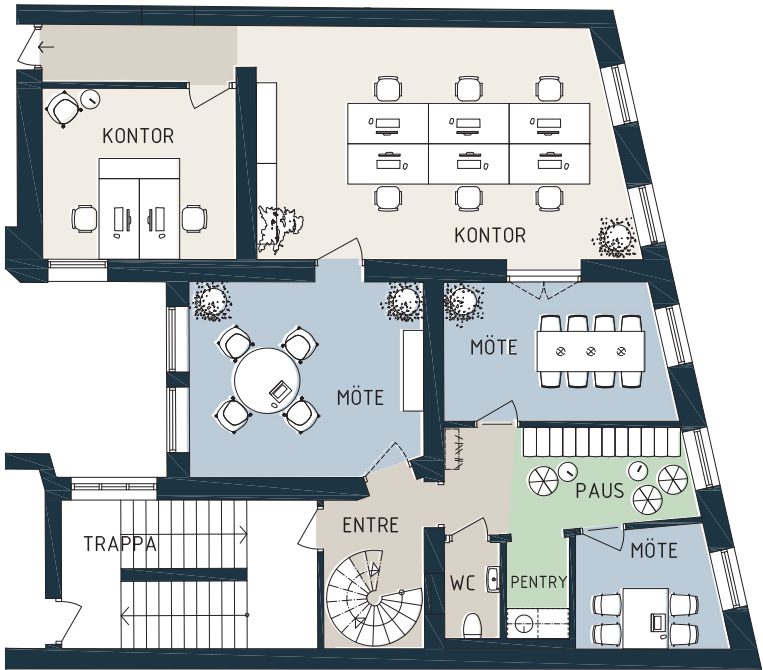

PLAN 4

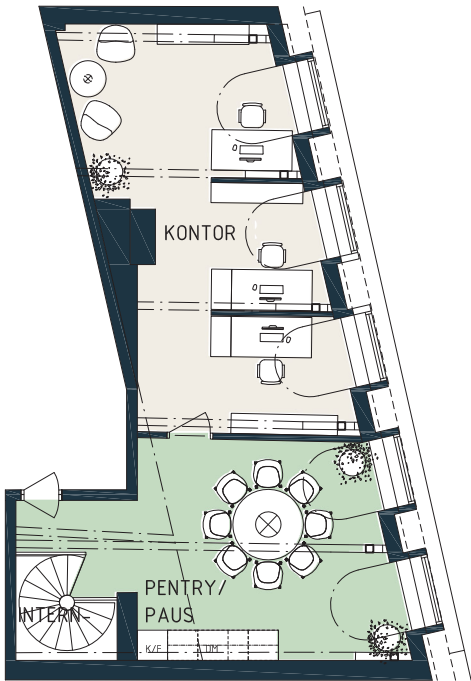

PLAN 5



LOKALFAKTA Södra Larmgatan 20
LOKALNUMMER: 6314-5005 LOKALAREA: (CIRKA) 169 m²
SEKTION
ORIENTERINGSVY Uppifrån
FÖRKLARINGAR Mötesrum Arbetsplatser Pentry/Paus Övrigt Bef. vägg Ny vägg Bef. dörr Ny dörr
thorbjörnsson + edgren arkitekter
Upprättad: 2025.02.18/LR (445) Wallenstam förbehåller sig rätten till ändringar.