


LOKALFAKTABLAD
Korsgatan 3 - Kontor

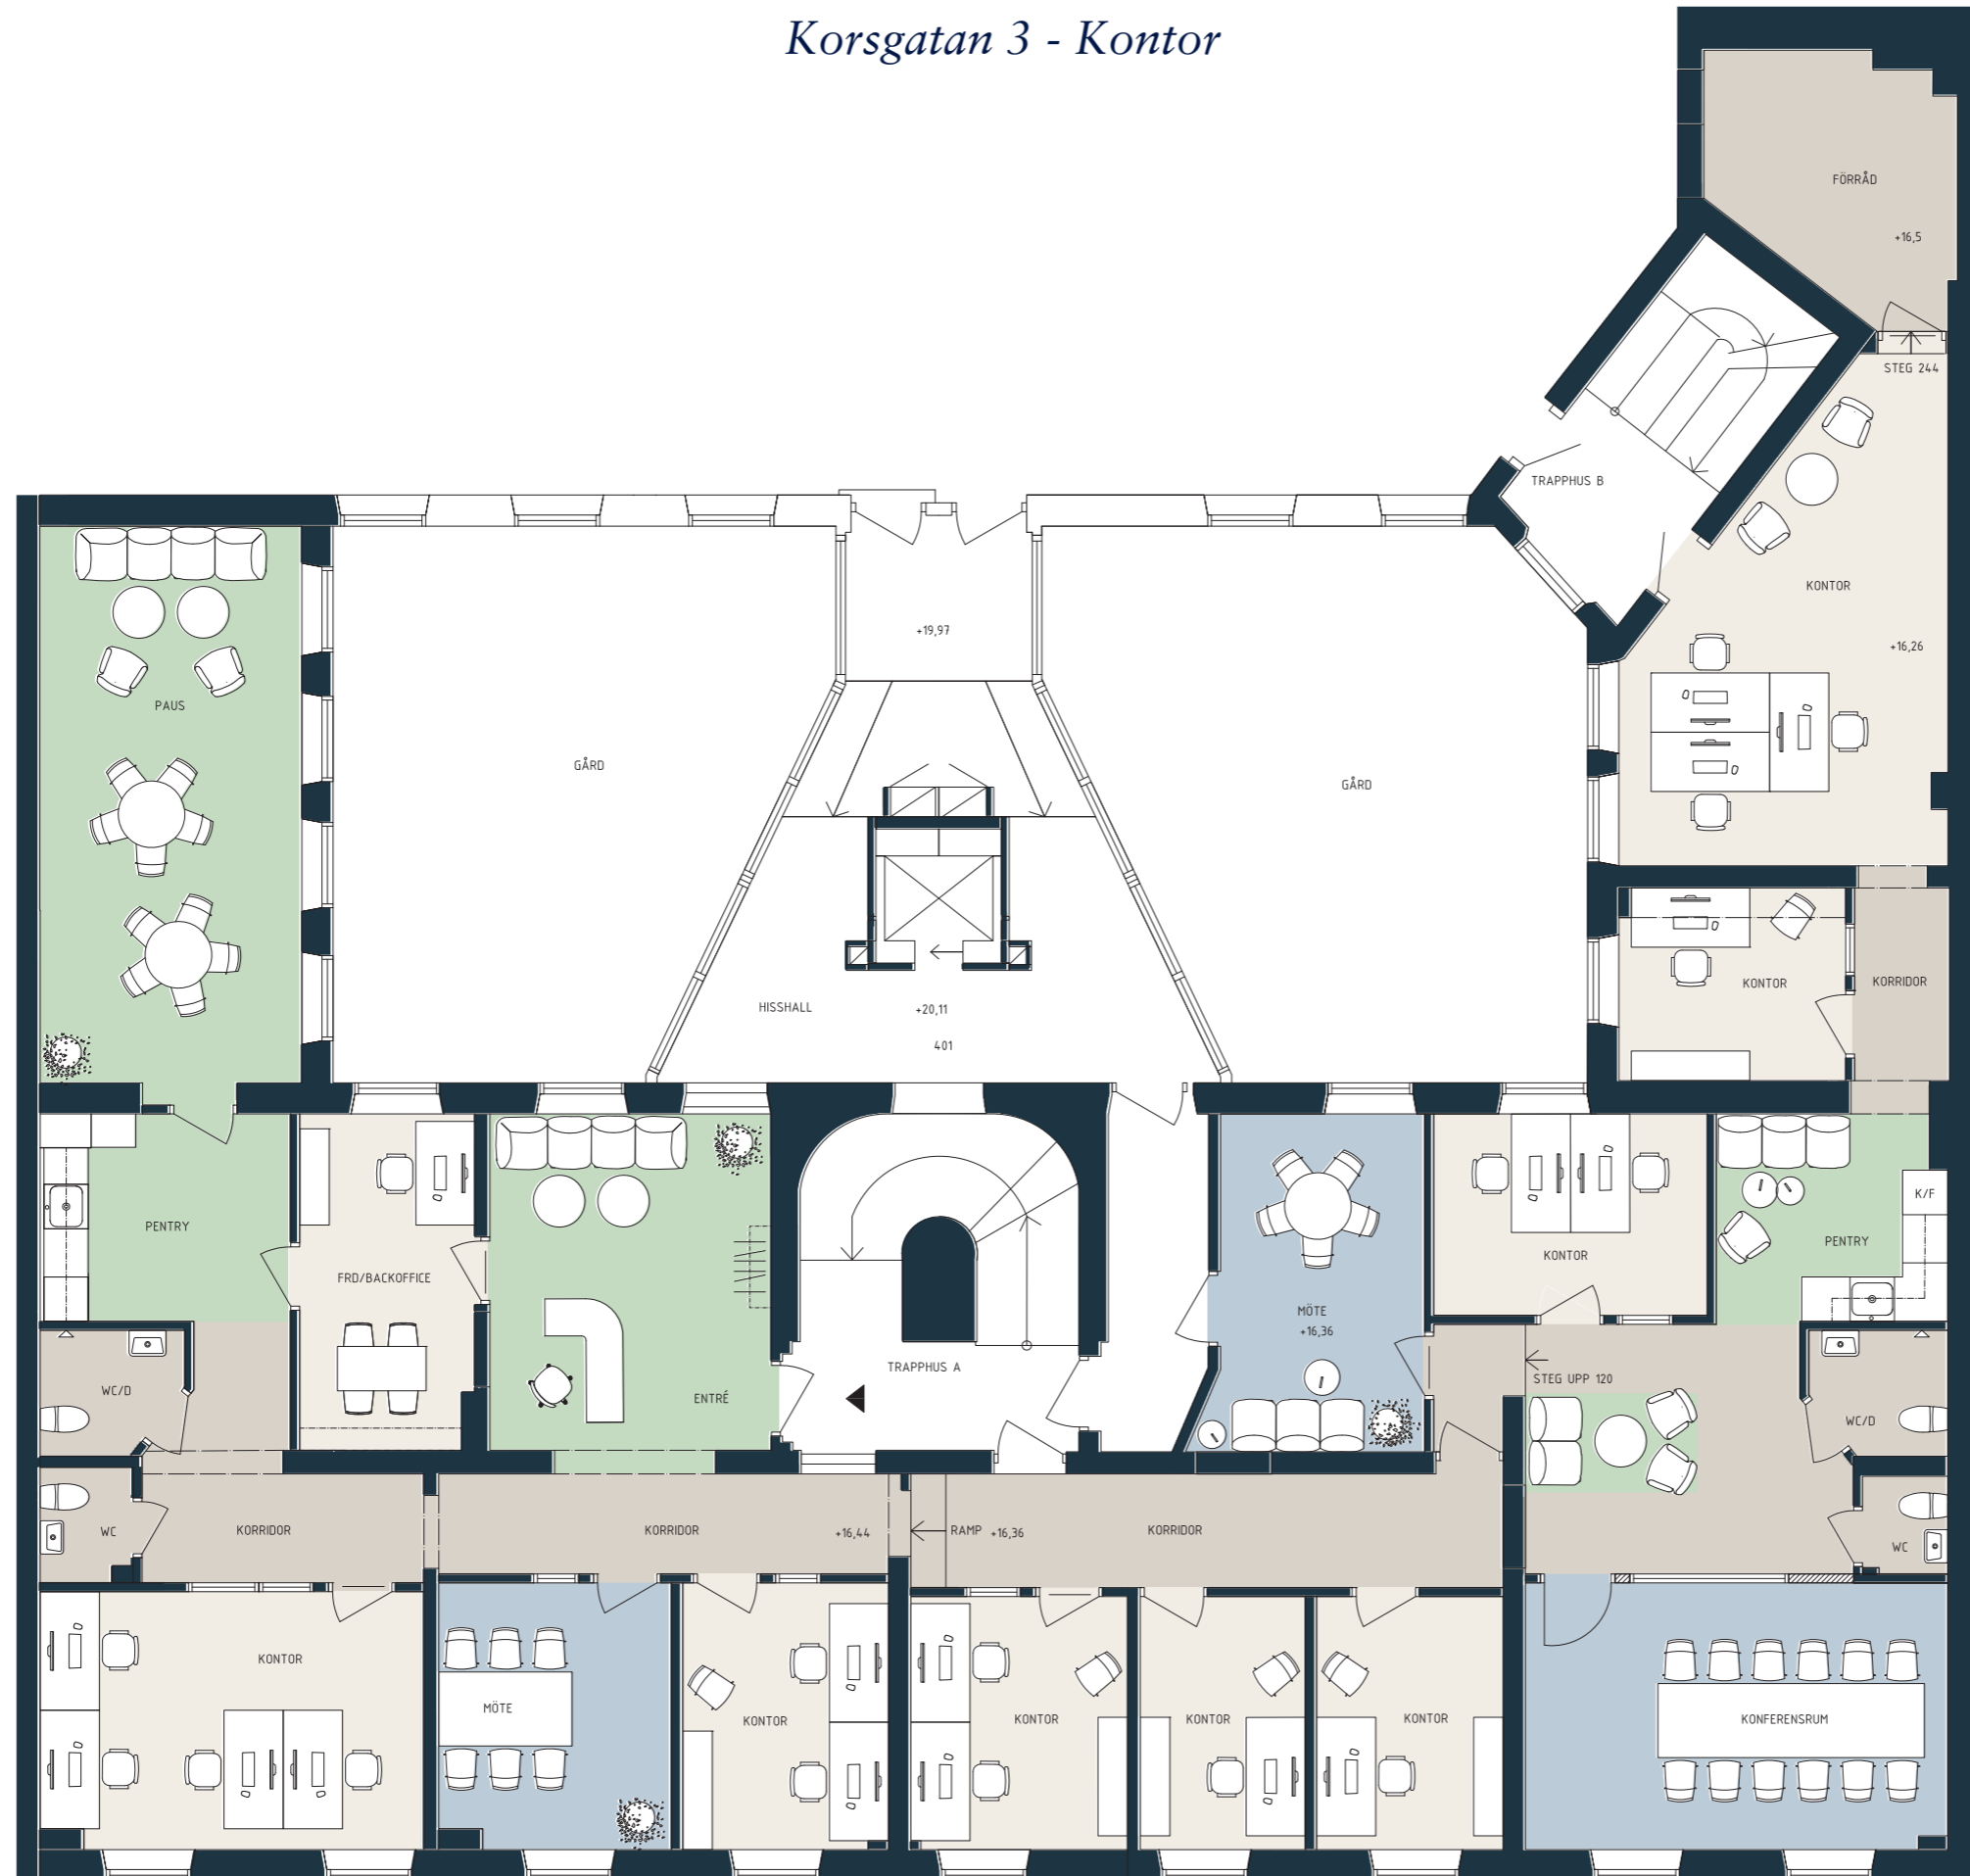

LOKALFAKTA

Korsgatan 3 - Kontor


LOKALNUMMER:

6338-5304

LOKALAREA: (CIRKA)


303 m²

SEKTION

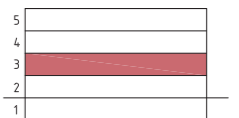

ORIENTERINGSVY

Uppifrån

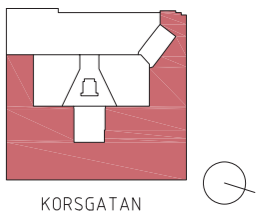

KORSGATAN

FÖRKLARINGAR

- Mötesrum
- Arbetsplatser
- Pentry
- Övrigt
- Bef. vägg
- Ny vägg
- Bef. dörr
- Ny dörr

thorbjörnsson +
edgren arkitekter



Upprättad: 2024.12.04/LR (425)
Wallenstam förbehåller sig rätten till ändringar.



SKALA 1:100 (A3)