
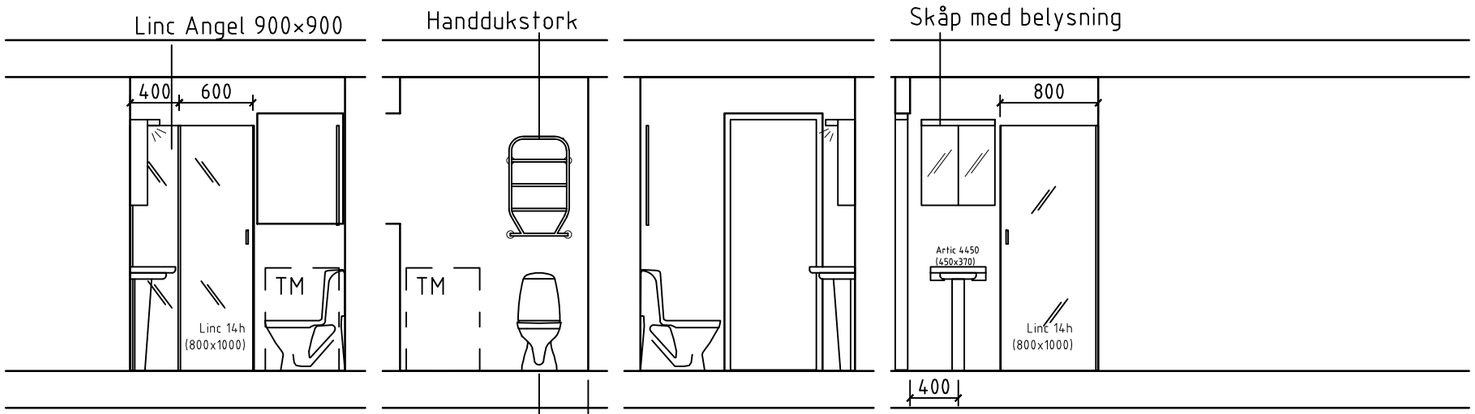


ELEVATION A,
Skala 1:50

ELEVATION B,
Skala 1:50

ELEVATION C,
Skala 1:50

ELEVATION D,
Skala 1:50

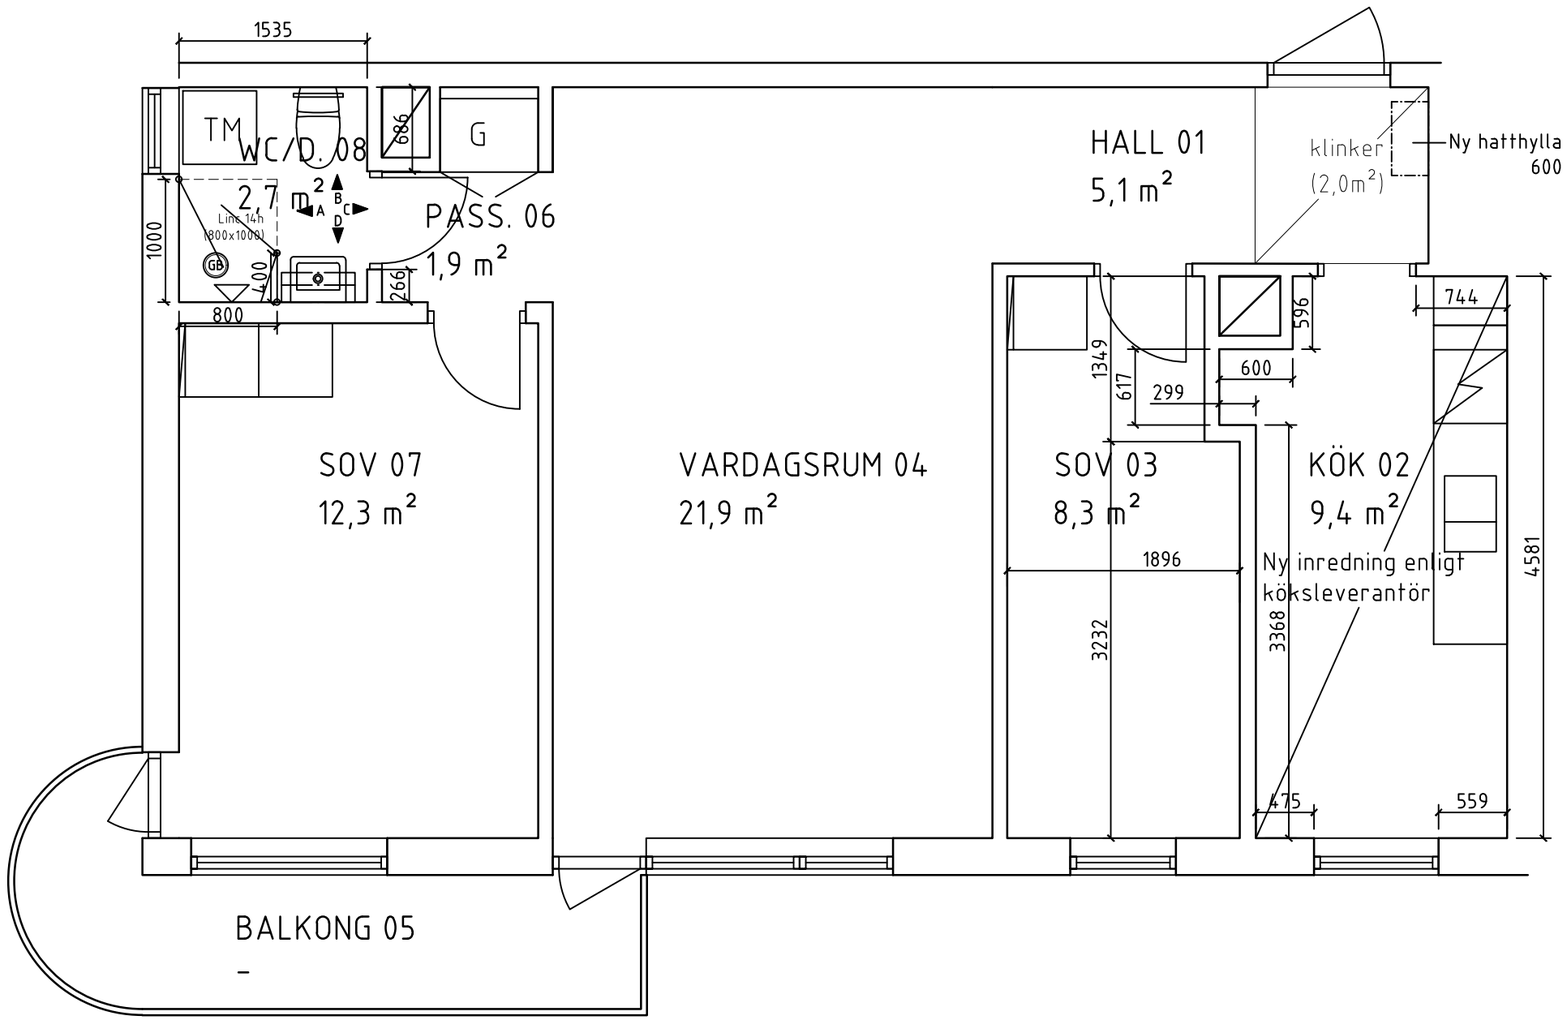

PLAN
SKALA 1:50

0 5m
SKALA 1:50

FÖRKLARINGAR OCH FÖRESKRIFTER.

ALLA MÅTT I MILLIMETER DÅ EJ ANNAT ANGIVES.

UTFÖRANDE OCH SPECIFIKATIONER ENLIGT RUMSBESKRIVNING OCH BYGGBESKRIVNING

BET.	ANT.	ÄNDRINGEN AVSER	DATUM	SIGN.
–				

WALLENSTAM

Innerstadens arkitekter

Aschebergsgatan 21, SE-411 27 GÖTEBORG
Telefon: 031-701 00 79
E-post: info@innerstad.se

UPPDRAG NR.	KONSTR.	GRANSKAD
2802-0016	–	JCE
DATUM	HANDLÄGGARE	
2017-09-27	J ENGSTRÖM, ARKITEKT- SAR/MSA	

ANSVARIG
JOHAN ENGSTRÖM, ARKITEKT- SAR/MSA

Örnehufvudsgatan 7

Wallenstam AB

Pluslägenhet 2802-0016 FD. HG P Arnell
Johanneberg 47:4
PLAN + ELEVATIONER BLIVANDE UTSEENDE

SKALA	NUMMER	BET.
1:50 (A3)	A2802-0016-01	