


FÖRKLARINGAR OCH FÖRESKRIFTER.


ALLA MÅTT I MILLIMETER DÅ EJ  
ANNAT ANGIVES.

MÅTT KONTROLLERAS PÅ PLATS AV  
RESPEKTIVE ENTREPRENÖR.


UTFÖRANDE OCH SPECIFIKATIONER ENLIGT  
RUMSBESKRIVNING OCH BYGGBESKRIVNING

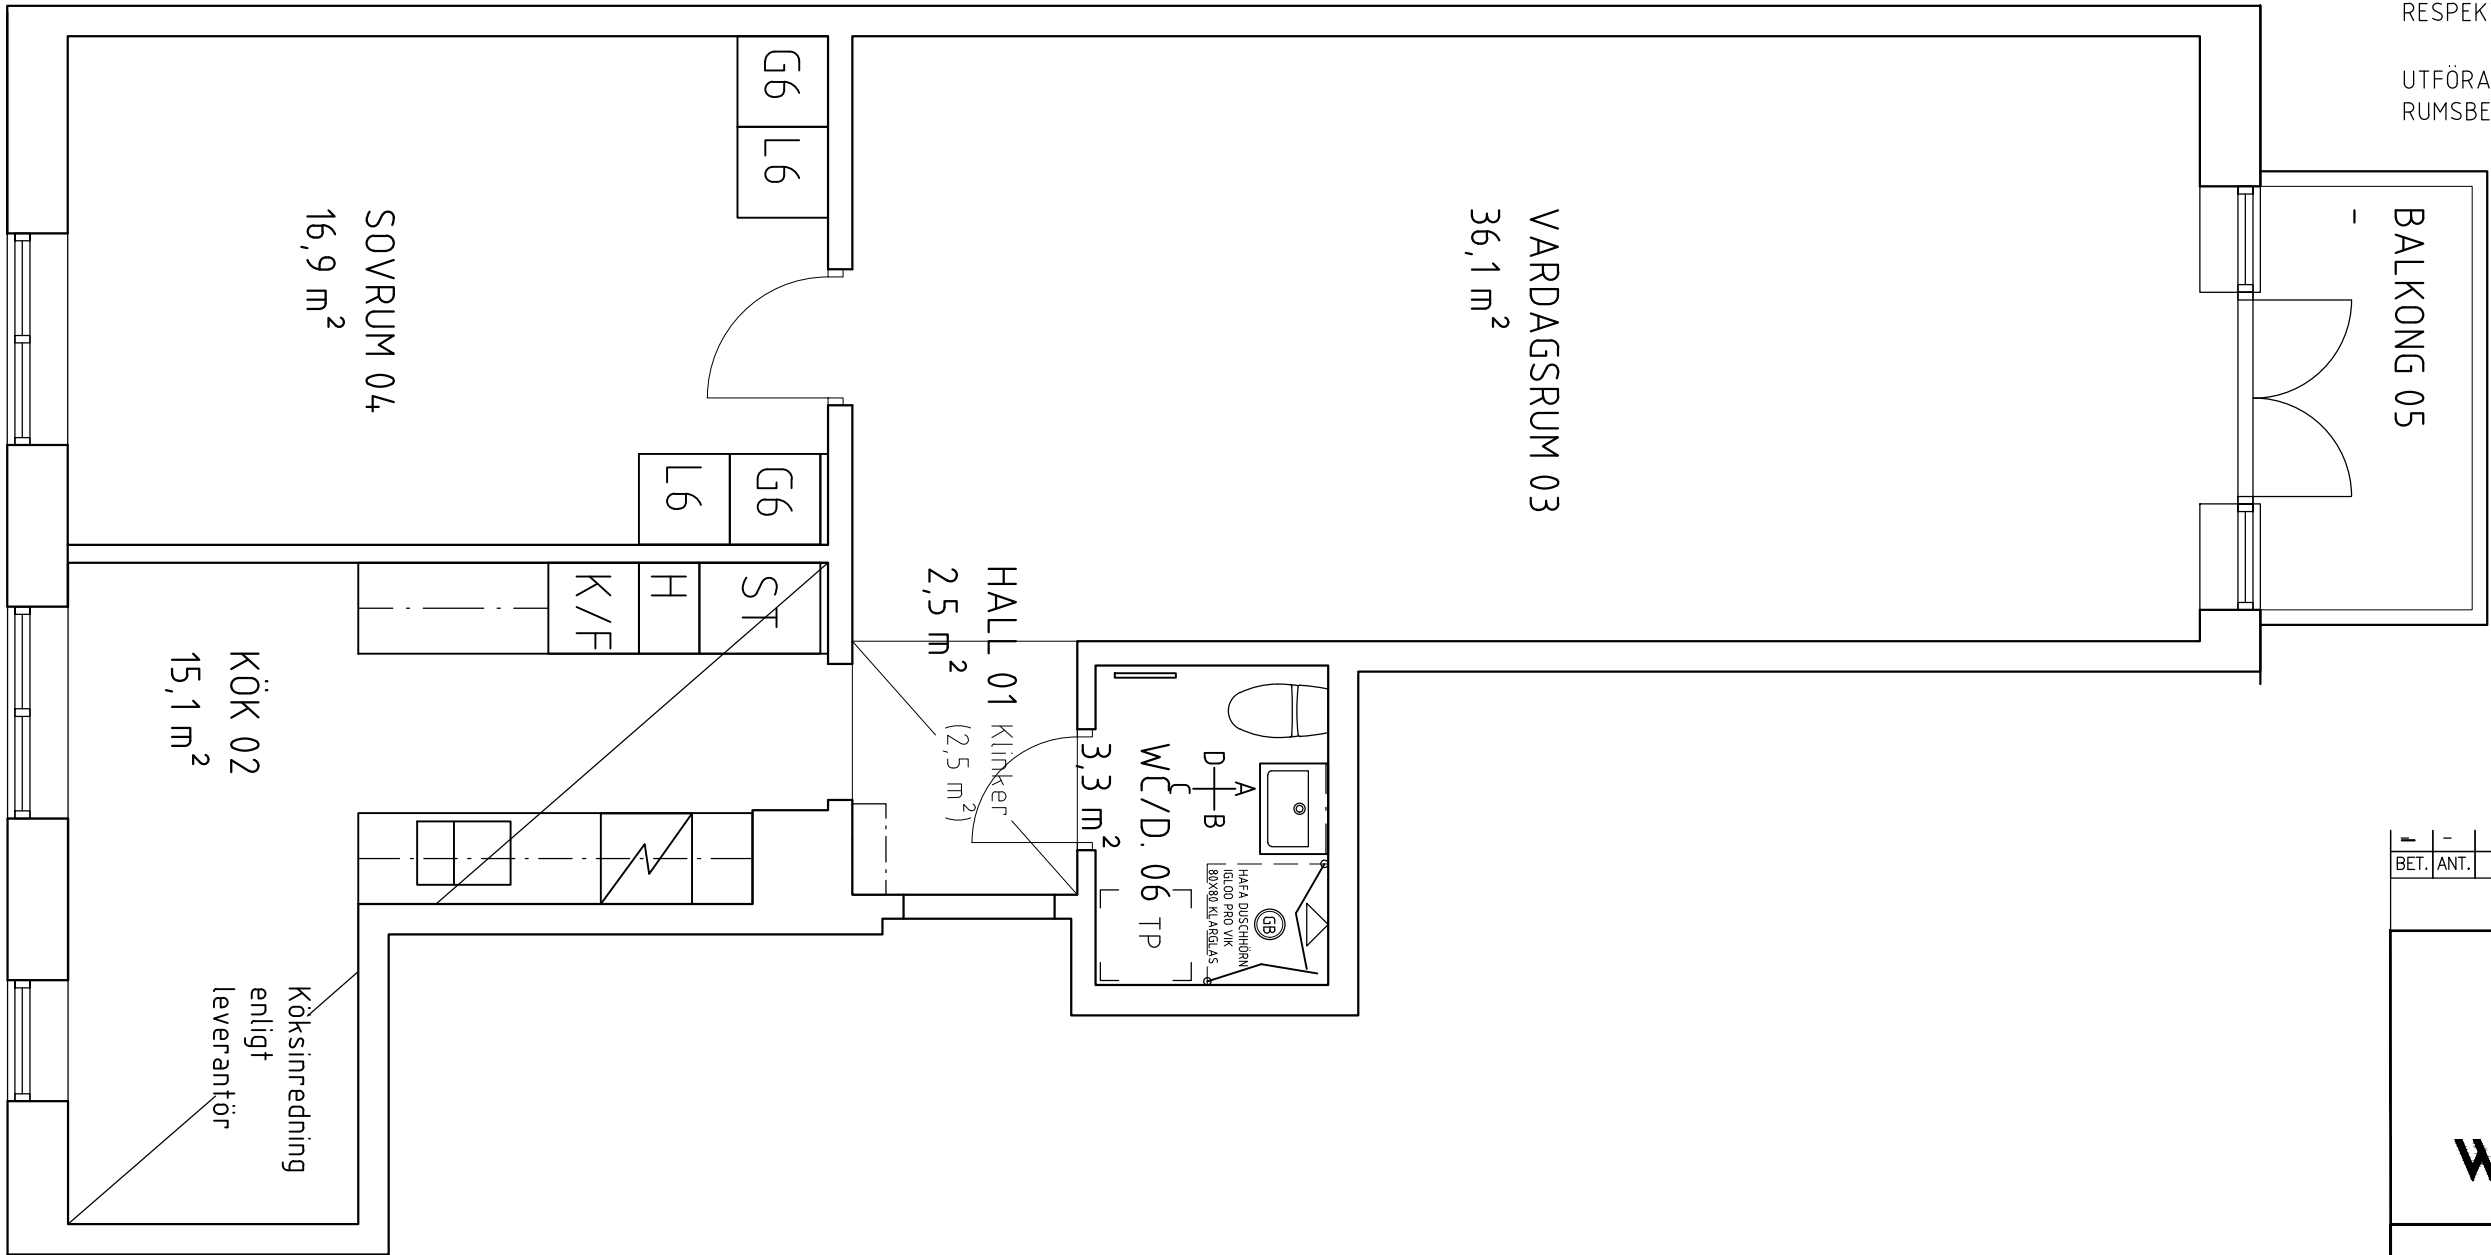


PLAN  
SKALA 1:50

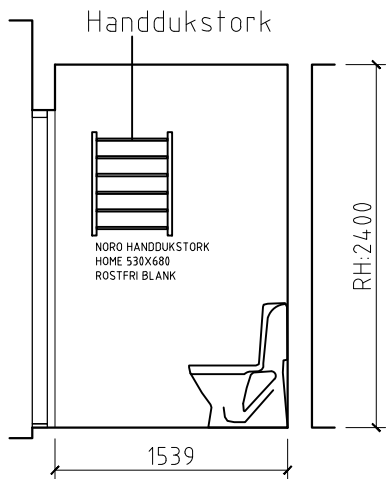


ELEVATION A.  
Skala 1:50

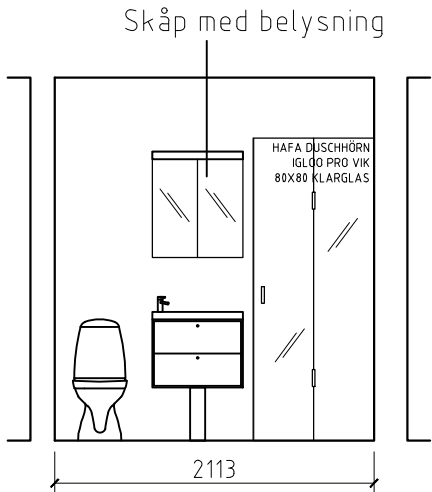

ELEVATION B.  
Skala 1:50

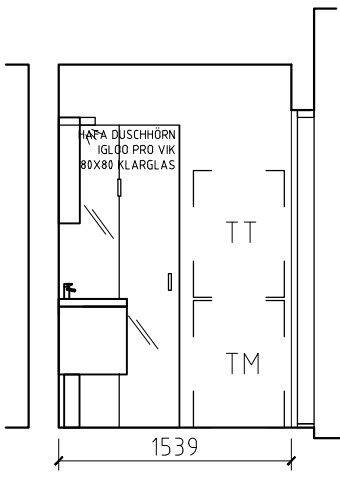

ELEVATION C.  
Skala 1:50

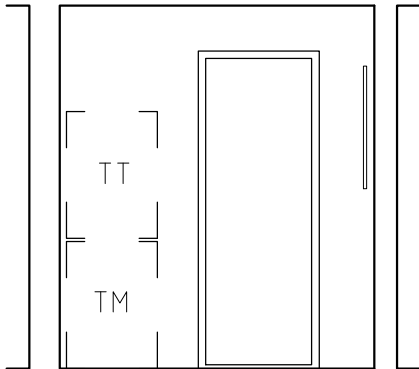

ELEVATION D.  
Skala 1:50

|   |                                          |                   |       |       |
|---|------------------------------------------|-------------------|-------|-------|
| BET.   | ANT.                                     | ÄNDRINGEN AVSER   | DATUM | SIGN. |
| <br><b>WALLENSTAM</b>                                                                                            |                                          |                   |       |       |
| <b>INNERSTADENS<br/>ARKITEKTER</b><br>Aschebergsgatan 21, 411 27 Göteborg<br>031-701 00 79, <a href="mailto:info@innerstad.se">info@innerstad.se</a> , <a href="http://innerstad.se">innerstad.se</a> |                                          |                   |       |       |
| UPPDRAG NR.<br>3170-0016   | KONSTR.<br>JCE                           | GRANSKAD<br>JCE   |       |       |
| DATUM<br>2024-10-01   | HANDLÄGGARE<br>J ENGSTRÖM, ARKITEKT- SAR |                   |       |       |
| ANSVARIG<br>JOHAN ENGSTRÖM, ARKITEKT- SAR/MSA   |                                          |                   |       |       |
| Friggagatan 25A<br>KB Gårda-Stampen   |                                          |                   |       |       |
| Plustägenhet: 3170-0016   |                                          | FBNR:1301         |       |       |
| Stampen 15:18<br>Plan och Elevationer   |                                          | BLIVANDE UTSEENDE |       |       |
| SKALA<br>1:50 (A3)   | NUMMER<br>A3170-0016-01                  | BET.              |       |       |