


LOKALFAKTABLAD  
Vallgatan 21

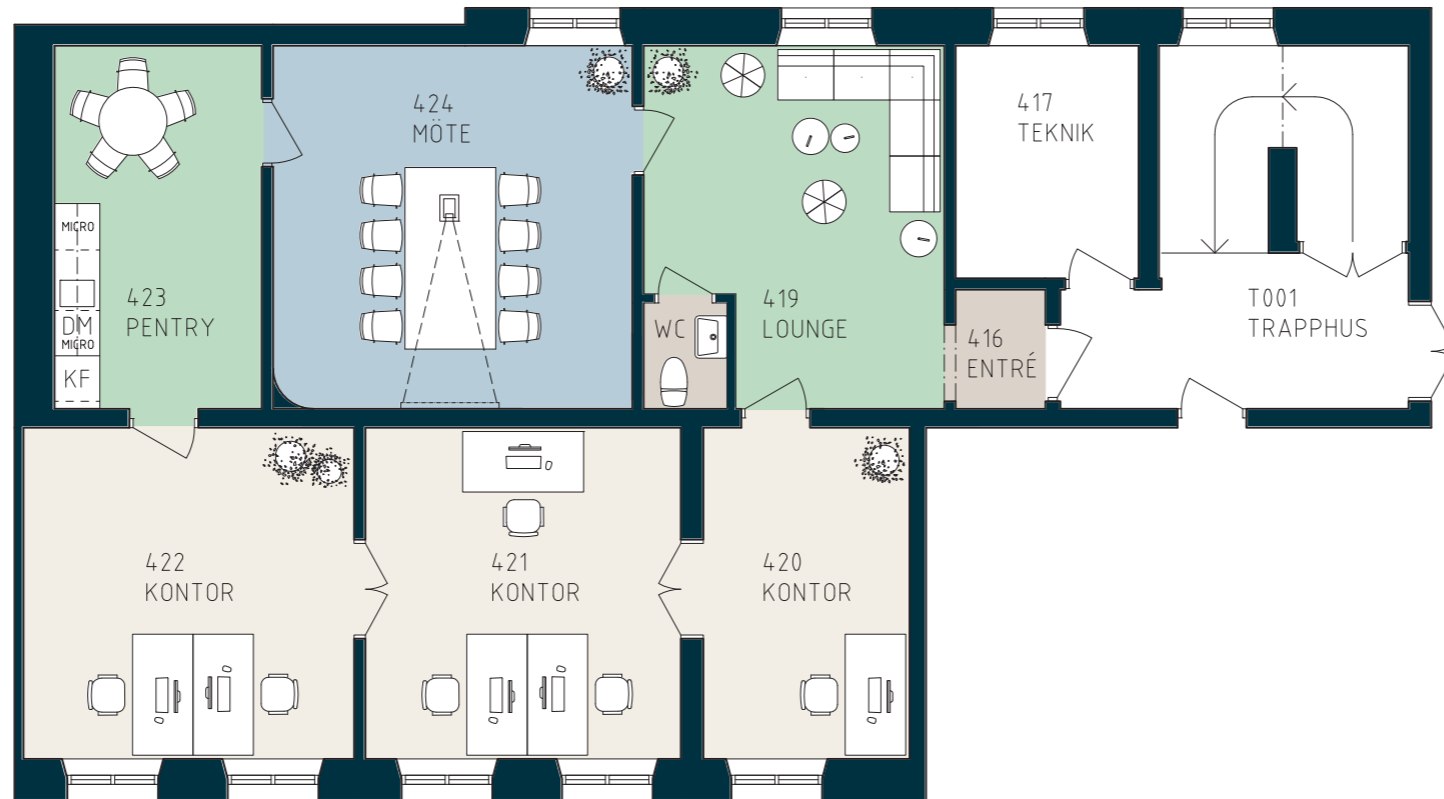

LOKALFAKTA

Vallgatan 21


LOKALNUMMER:

6363-5020

LOKALAREA: (CIRKA)


114 m<sup>2</sup>

SEKTION

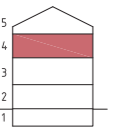

ORIENTERINGSVY

Uppifrån

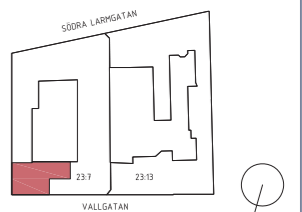

FÖRKLARINGAR

- Mötesrum
- Arbetsplatser
- Pentry
- Övrigt
- Bef. vägg
- Bef. dörr
- Ny dörr

thorbjörnsson +  
edgren arkitekter



Upprättad: 2026.06.09/LR (525)  
Wallenstam förbehåller sig rätten till ändringar.



SKALA 1:100 (A3)