



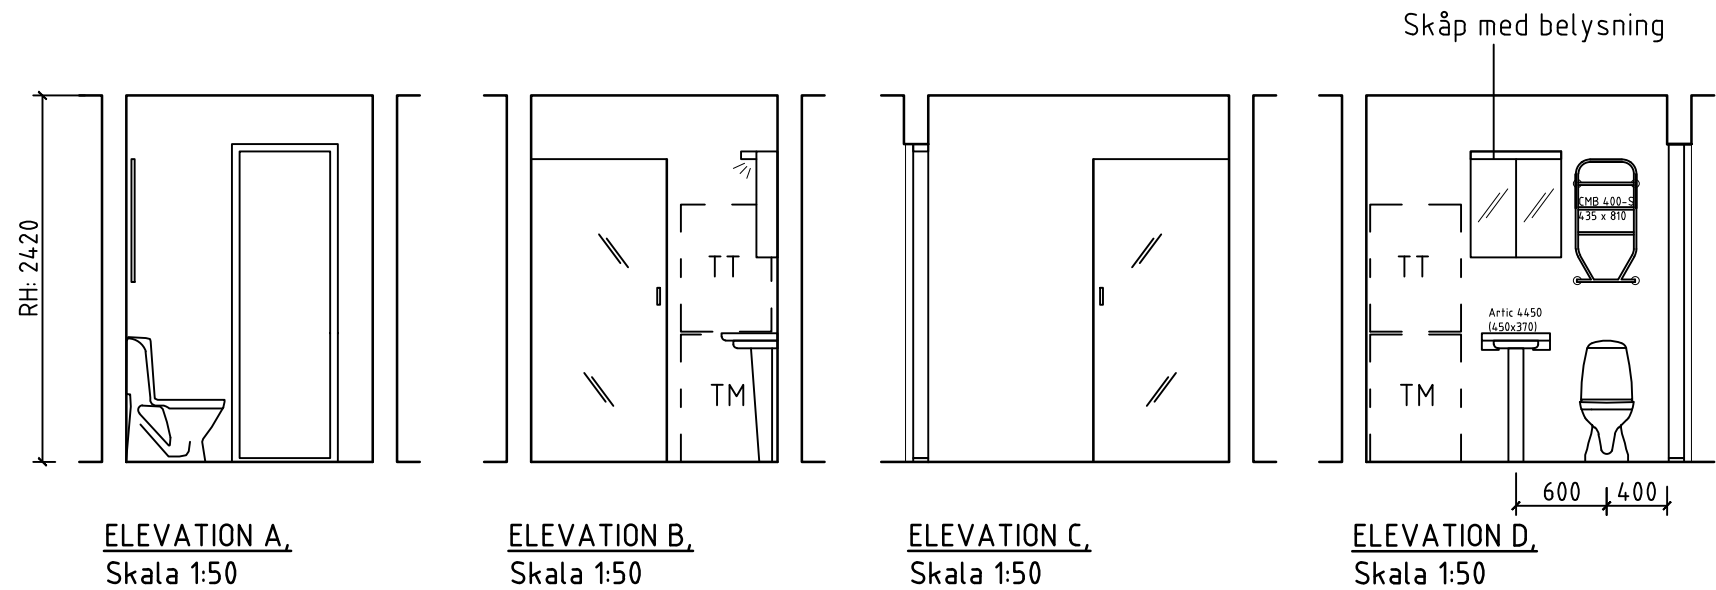

FÖRKLARINGAR OCH FÖRESKRIFTER.

ALLA MÅTT I MILLIMETER DÅ EJ
ANNAT ANGIVES.

UTFÖRANDE OCH SPECIFIKATIONER
ENLIGT RUMSBESKRIVNING OCH
BYGGBESKRIVNING

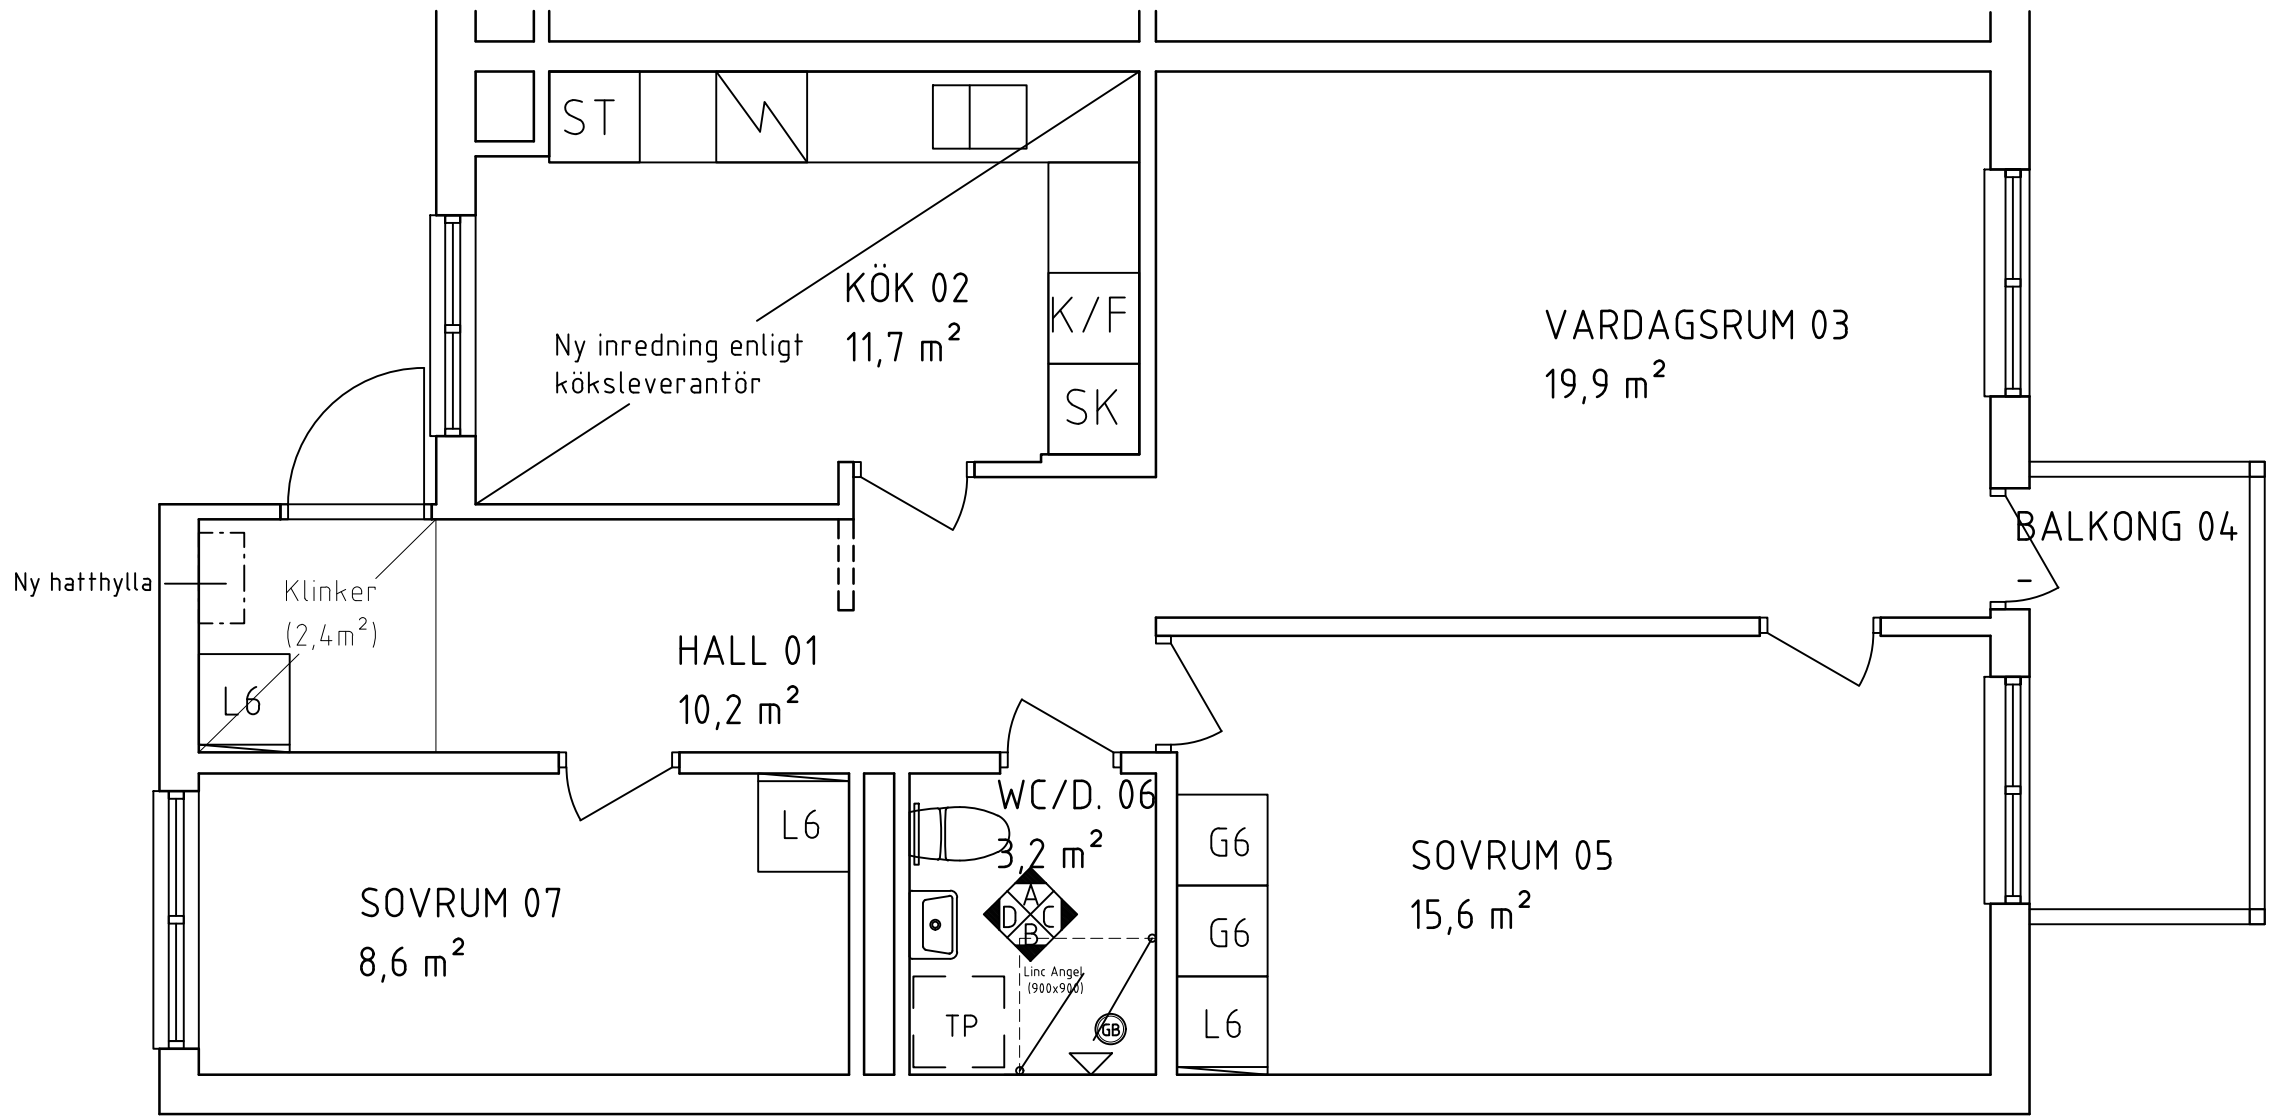

PLAN
SKALA 1:50

BET.	ANT.	ÄNDRINGEN AVSER	DATUM	SIGN.
-	-	-	-	-
 WALLENSTAM				
Innerstadens arkitekter Aschebergsgatan 21, SE-411 27 GÖTEBORG Telefon: 031-701 00 79 E-post: info@innerstad.se				
UPPDRAG NR. 3134-0260	KONSTR. AMZ	GRANSKAD JCE		
DATUM 2018-02-22	HANDLÄGGARE J ENGSTRÖM, ARKITEKT- SAR/MSA			
ANSVARIG JOHAN ENGSTRÖM, ARKITEKT- SAR/MSA				
MÄSTER JOHANS GATAN 16 Lunden 14:12 Ekonomisk förening				
Pluslägenhet 3134-0260 XXXXXX				
LUNDEN 14:12 PLAN + ELEVATIONER				
BLIVANDE UTSEENDE			BET.	
SKALA 1:50 (A3)	NUMMER A3134-0260-01			