


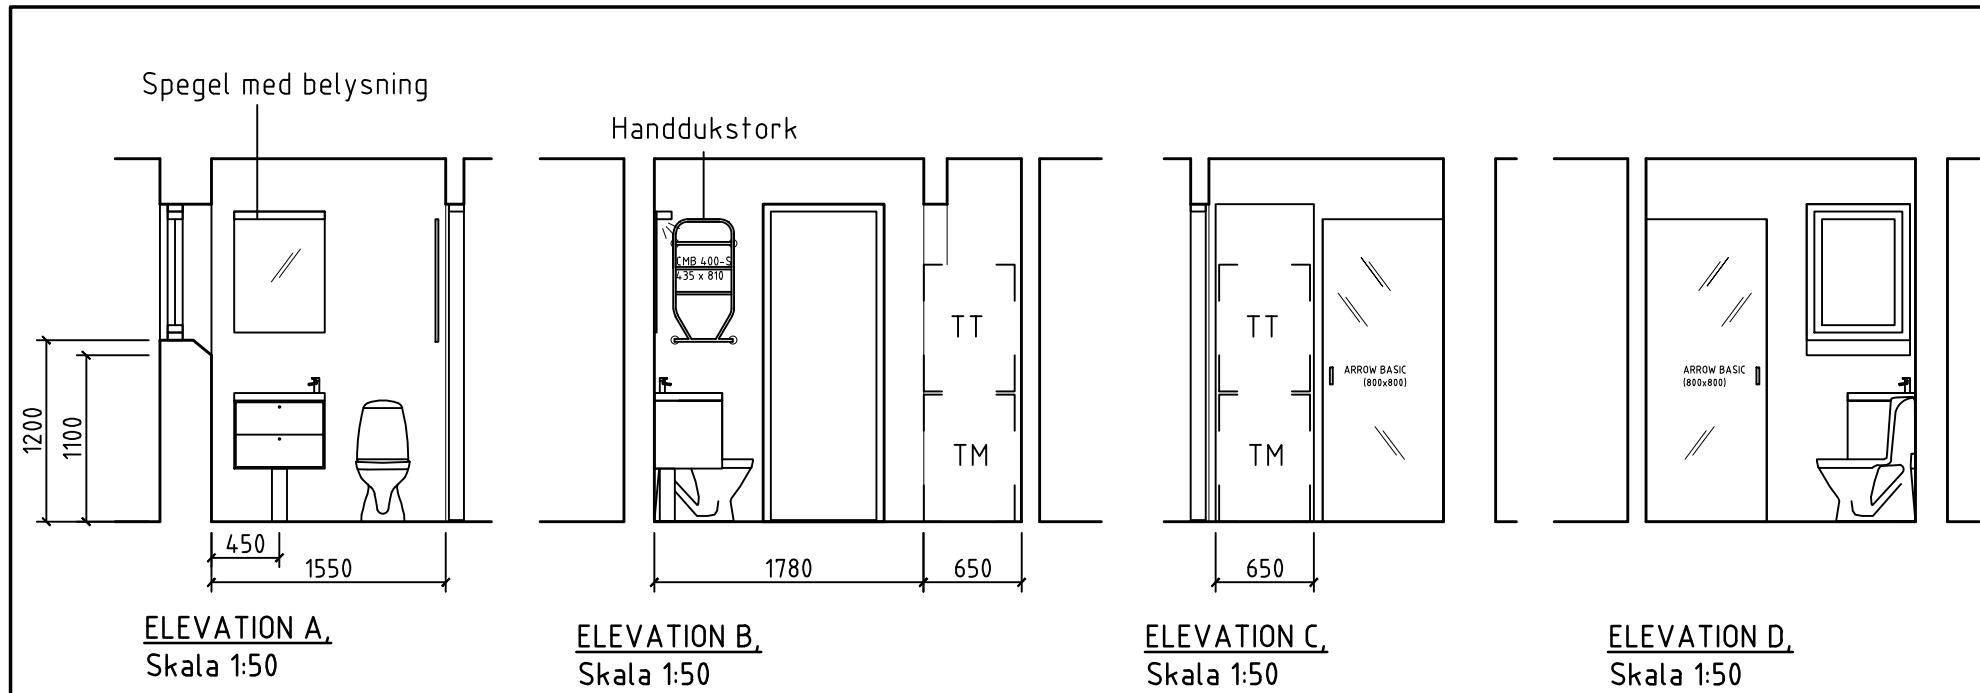


FÖRKLARINGAR OCH FÖRESKRIFTER.

ALLA MÅTT I MILLIMETER DÅ EJ
ANNAT ANGIVES.

MÅTT KONTROLLERAS PÅ PLATS
AV RESPEKTIVE ENTREPRENÖR.

UTFÖRANDE OCH SPECIFIKATIONER
ENLIGT RUMSBESKRIVNING OCH
BYGGBESKRIVNING

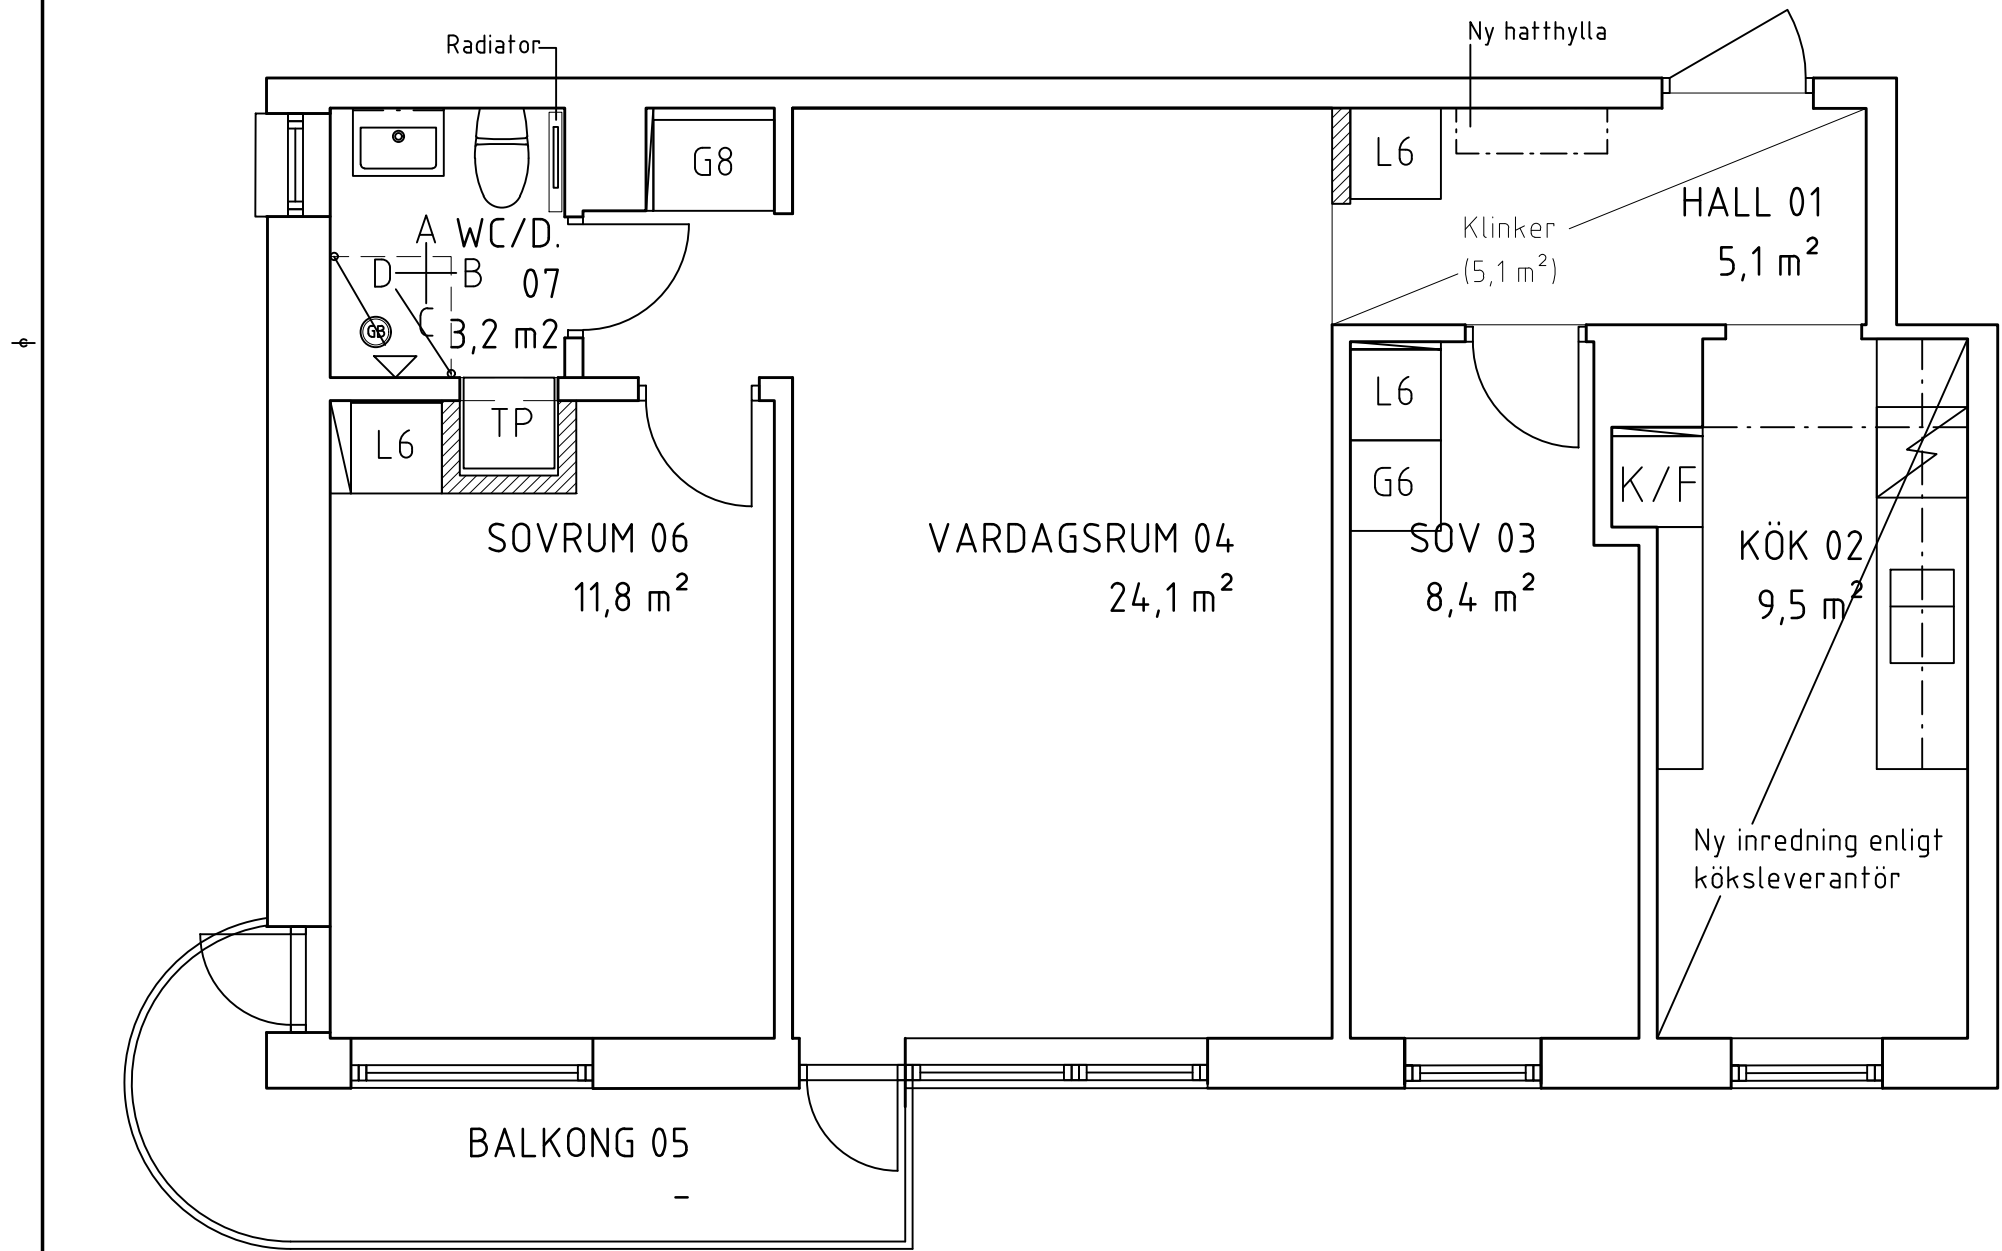

PLAN
SKALA 1:50



BET.	ANT.	ÄNDRINGEN AVSER	DATUM	SIGN.
------	------	-----------------	-------	-------



**INNERSTADENS
ARKITEKTER**

Aschebergsgatan 21, 411 27 Göteborg
031-701 00 79, info@innerstad.se, innerstad.se

UPPDRAG NR. 2802-0020	KONSTR. JCE	GRANSKAD JCE
DATUM 2020-04-24	HANDLÄGGARE J ENGSTRÖM, ARKITEKT- SAR/MSA	

ANSVARIG
JOHAN ENGSTRÖM, ARKITEKT- SAR

ÖRNEHUFVUDSGATAN 7
WALLENSTAM AB

Pluslägenhet 2802-0020 VÅN 5 1503
JOHANNEBERG 47:4
PLAN + ELEVATIONER BLIVANDE UTSEENDE

SKALA 1:50 (A3)	NUMMER A2802-0020-01	BET.
--------------------	-------------------------	------