


LOKALFAKTABLAD

Inom Vallgraven 60:10

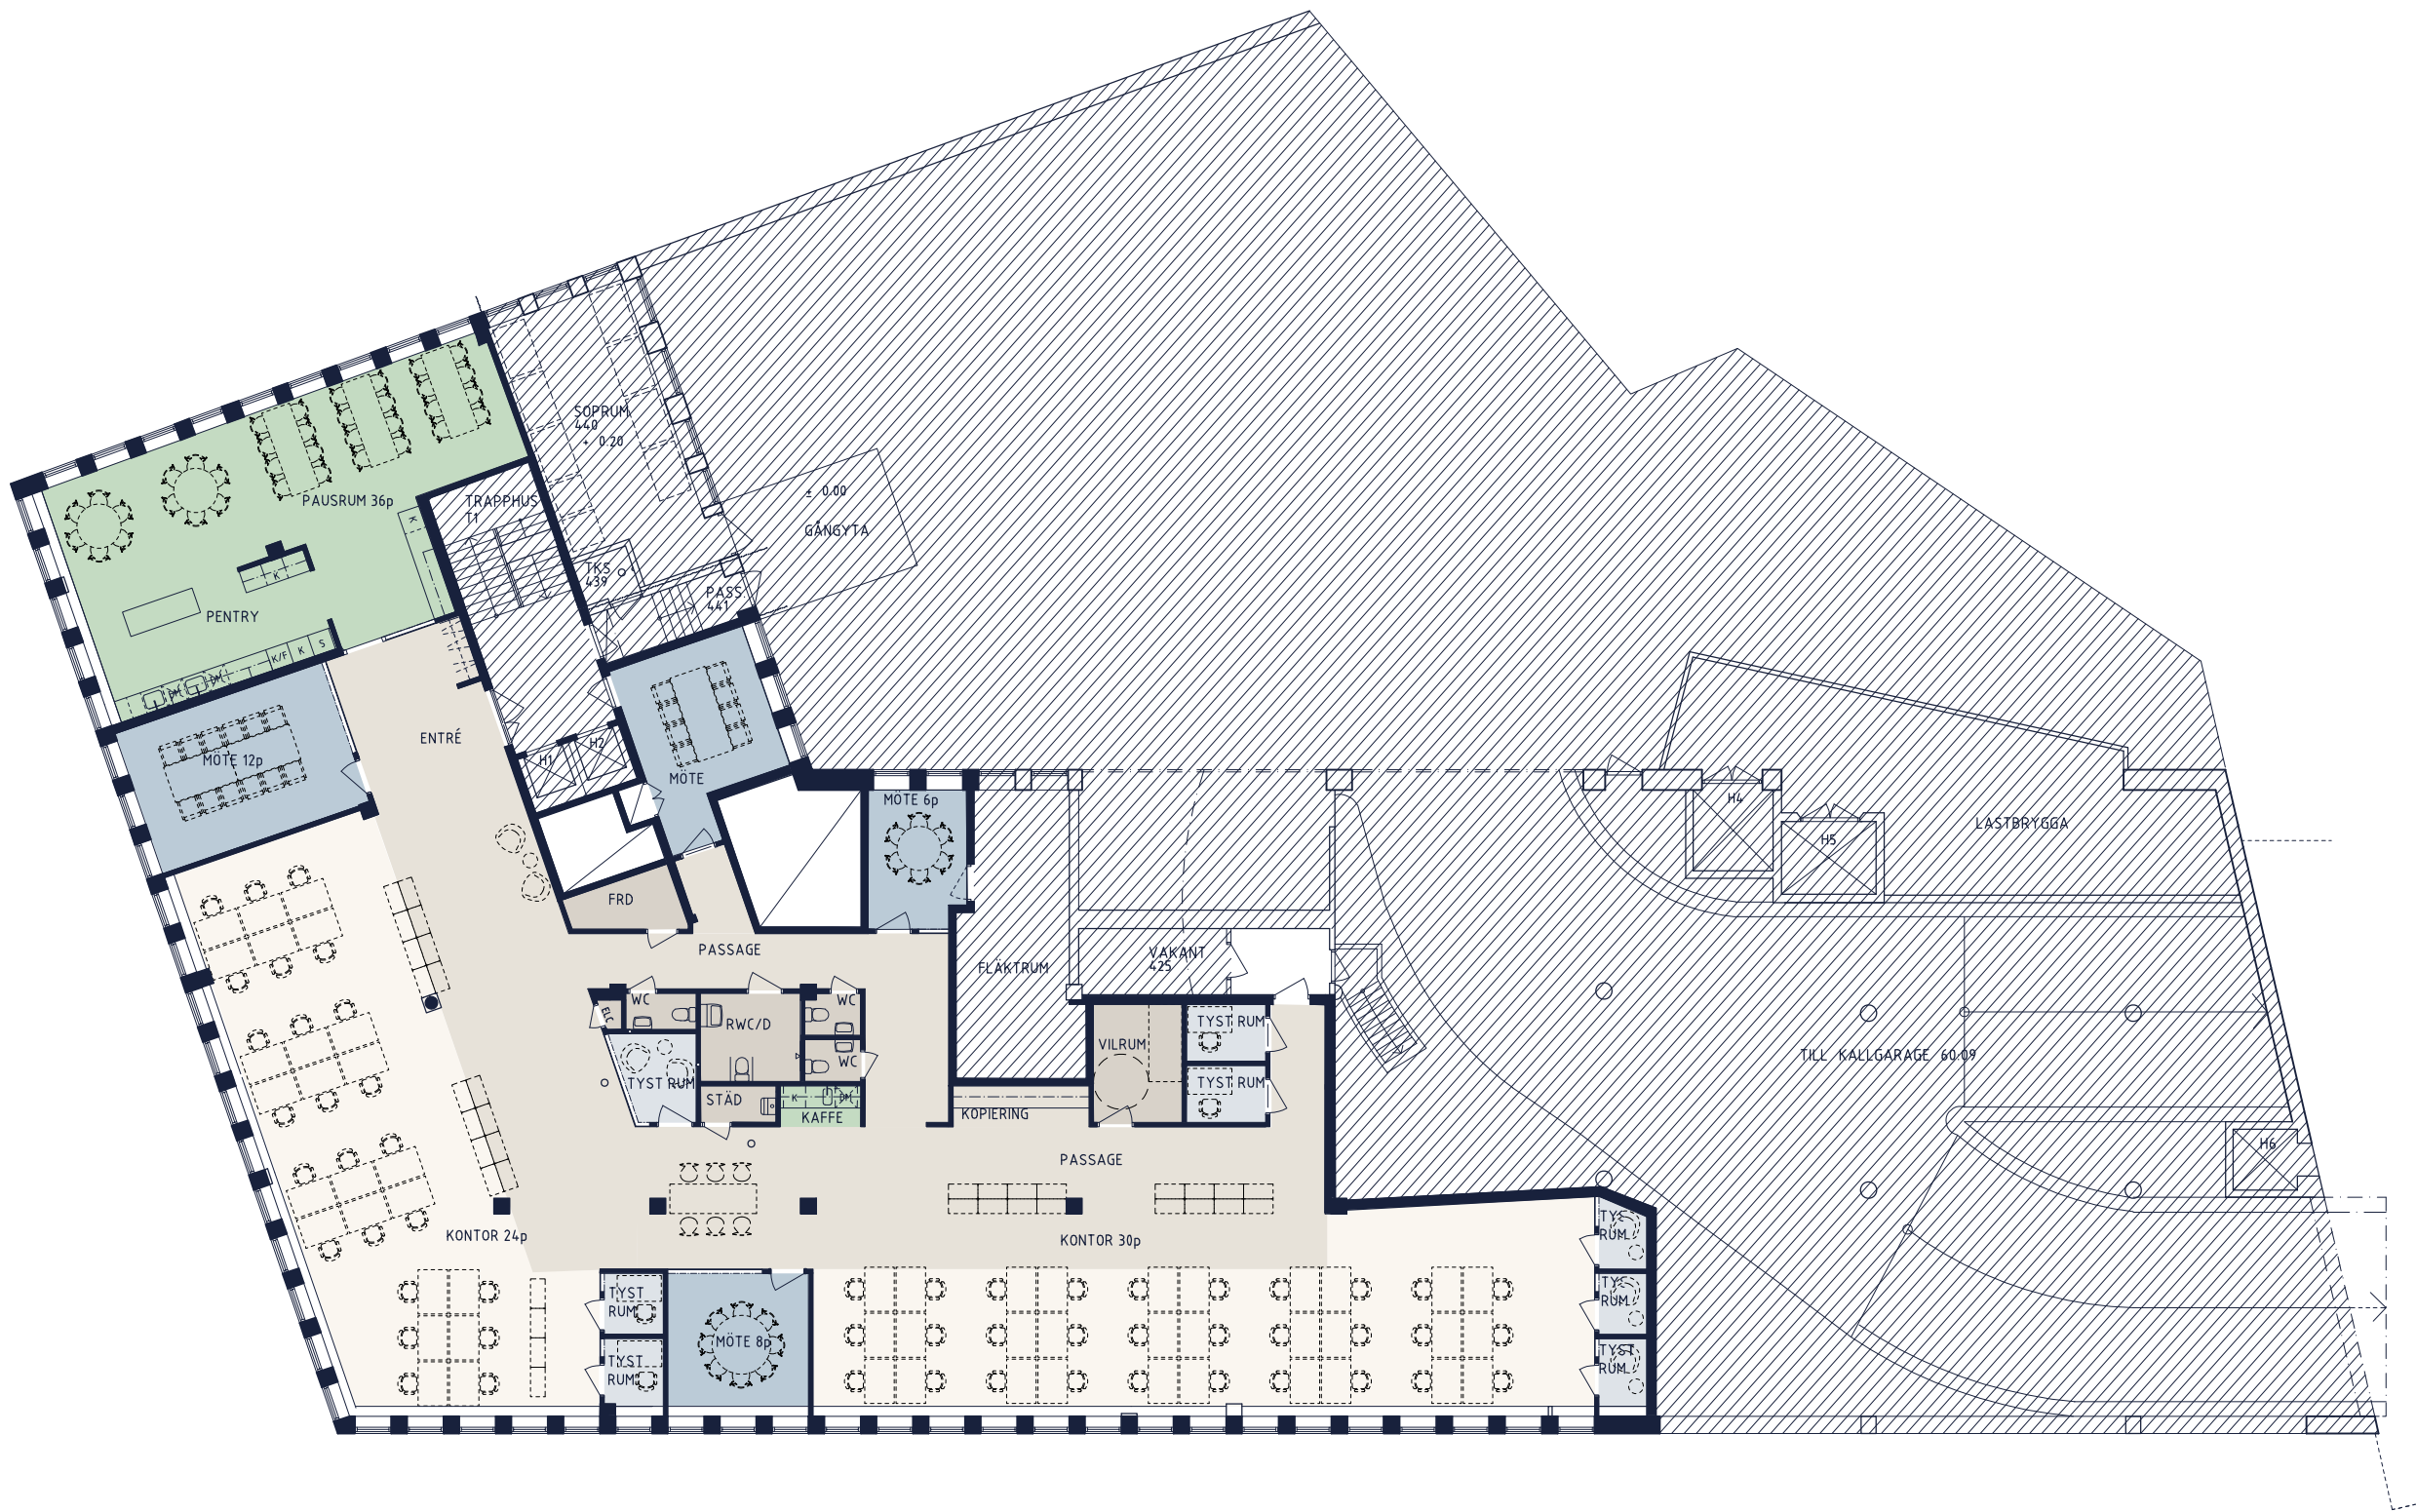

SKALA 1:200 (A3)

LOKALFAKTA

Kungsgatan 20

Kontorslokal


LOKALNUMMER:

6328-5026


LOKALAREA: (CIRKA)

587 m²

SEKTION

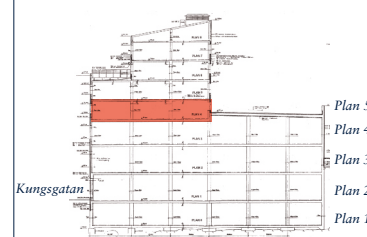

ORIENTERINGSVY

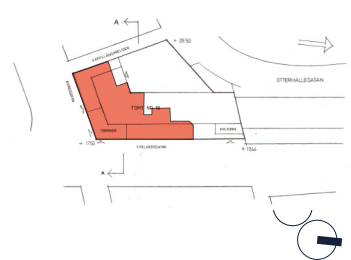

FÖRKLARINGAR

- Pentry / Loungeyta
- Mötesrum
- Tyst rum
- Arbetsplatser
- Övrigt



Upprättad: 2025.02.27

Wallenstam förbehåller sig rätten till ändringar.