


LÄGENHET TYP 3


66 m², 3 rok.

lgh. nr. A27,A37,A47.

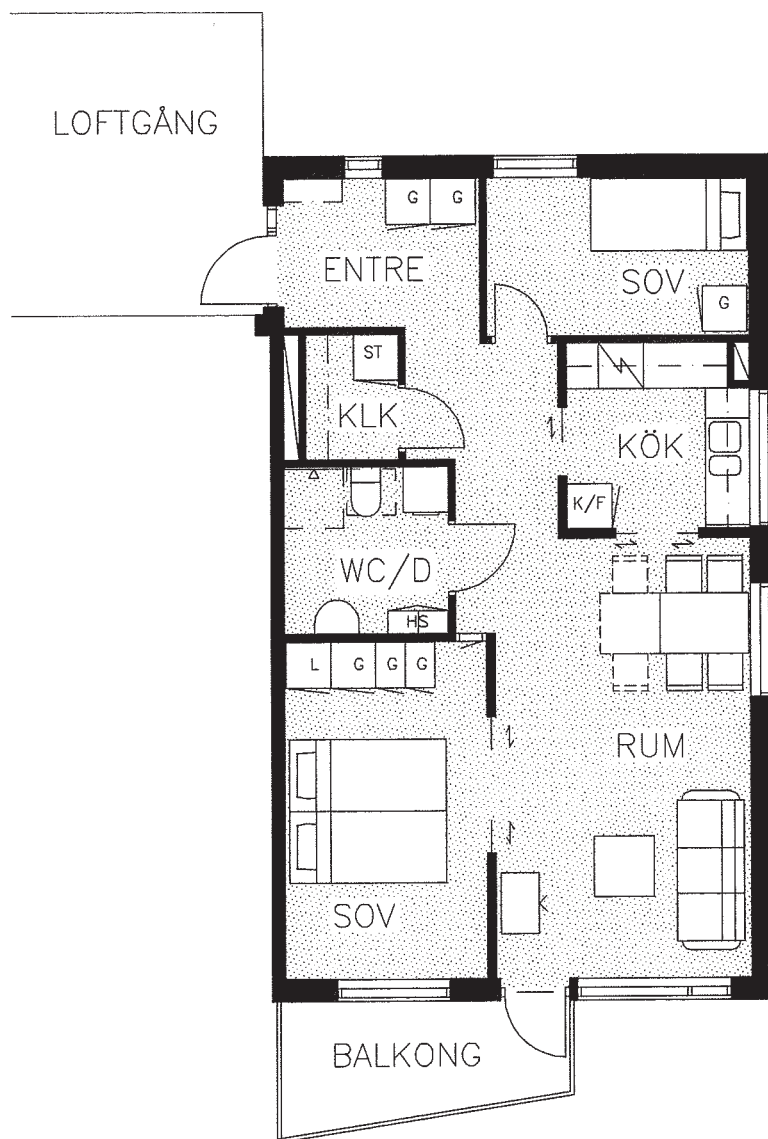


1m | 2m | 3m | 4m

Skala 1:100

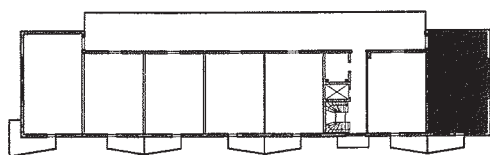

ORIENTERING PLAN 2, 3 och 4

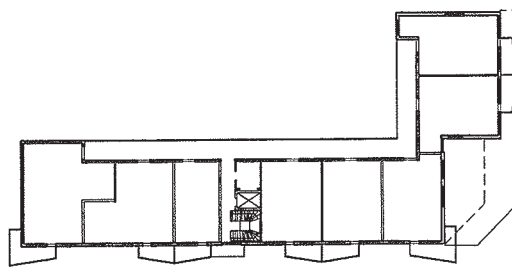

NORR

Vissa mindre justeringar av bifogade ritningar kan förekomma