


LOKALFAKTABLAD

Första Långgatan 24-26 - Kontorslokal

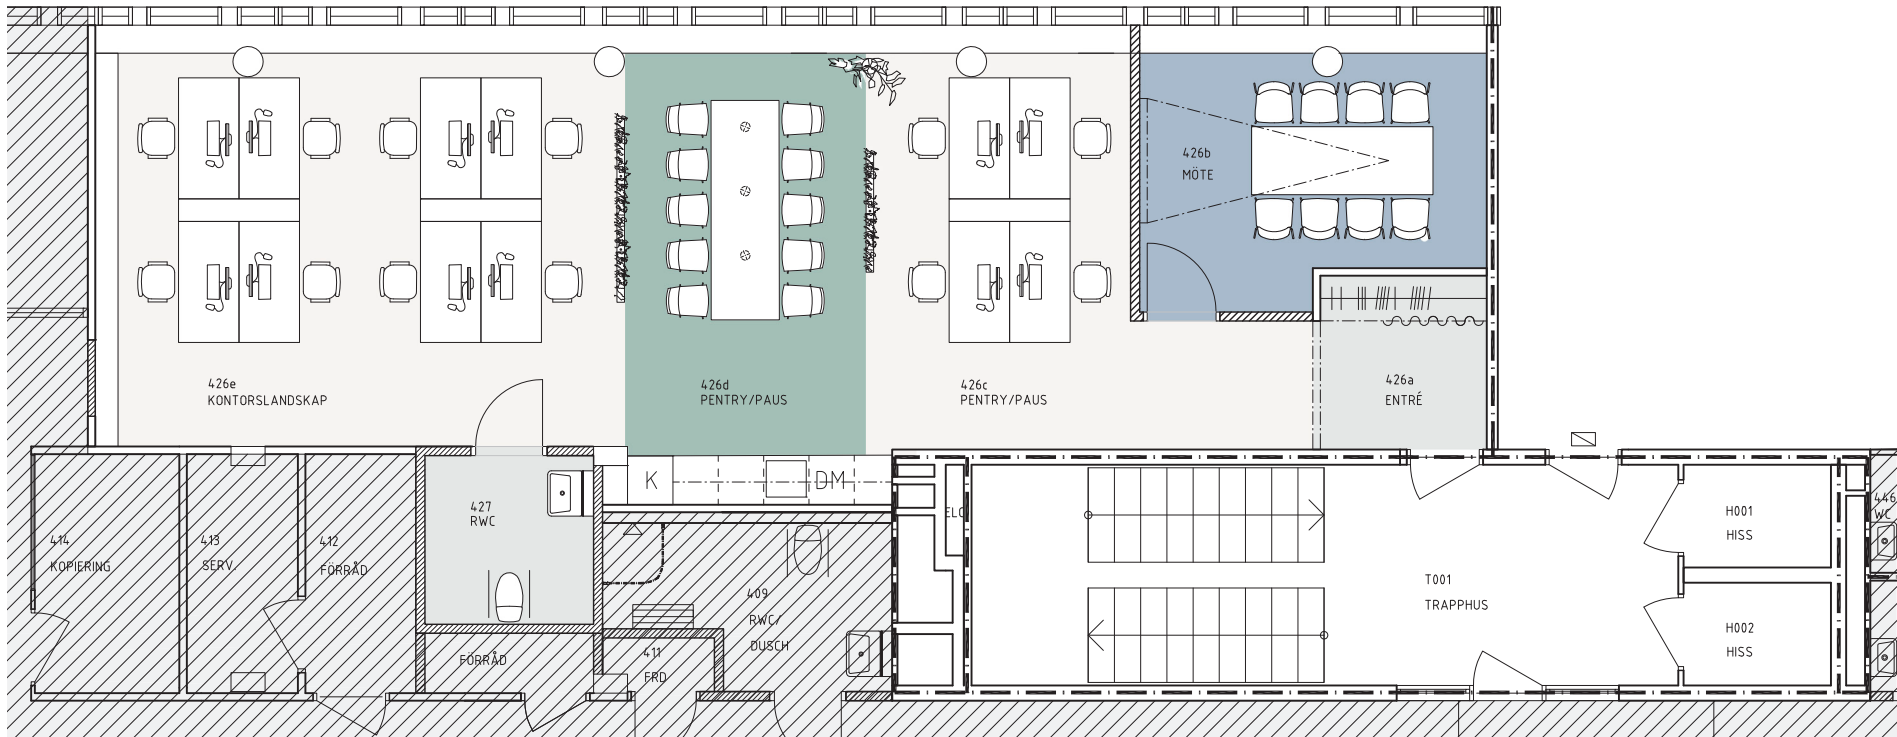

LOKALFAKTA

Första Långgatan 24-26 -
Kontorslokal


LOKALNUMMER:

6480 - 5022


LOKALAREA: (CIRKA)

ca 111 m²

SEKTION

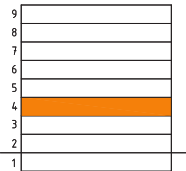

ORIENTERINGSVY

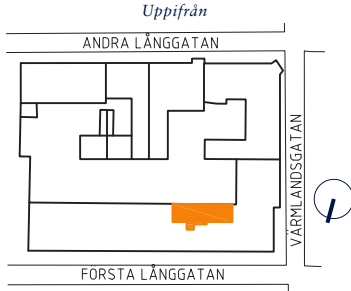

FÖRKLARINGAR

- Paus
- Mötesrum
- Arbetsplatser
- Övrigt

thorbjörnsson +
edgren arkitekter



Upprättad: 2022.09.07/KFE
Wallenstam förbehåller sig rätten till ändringar.



SKALA 1:100 (A3)