


BOFAKTABLAD

Hållbarheten - Kallebäck, Göteborg

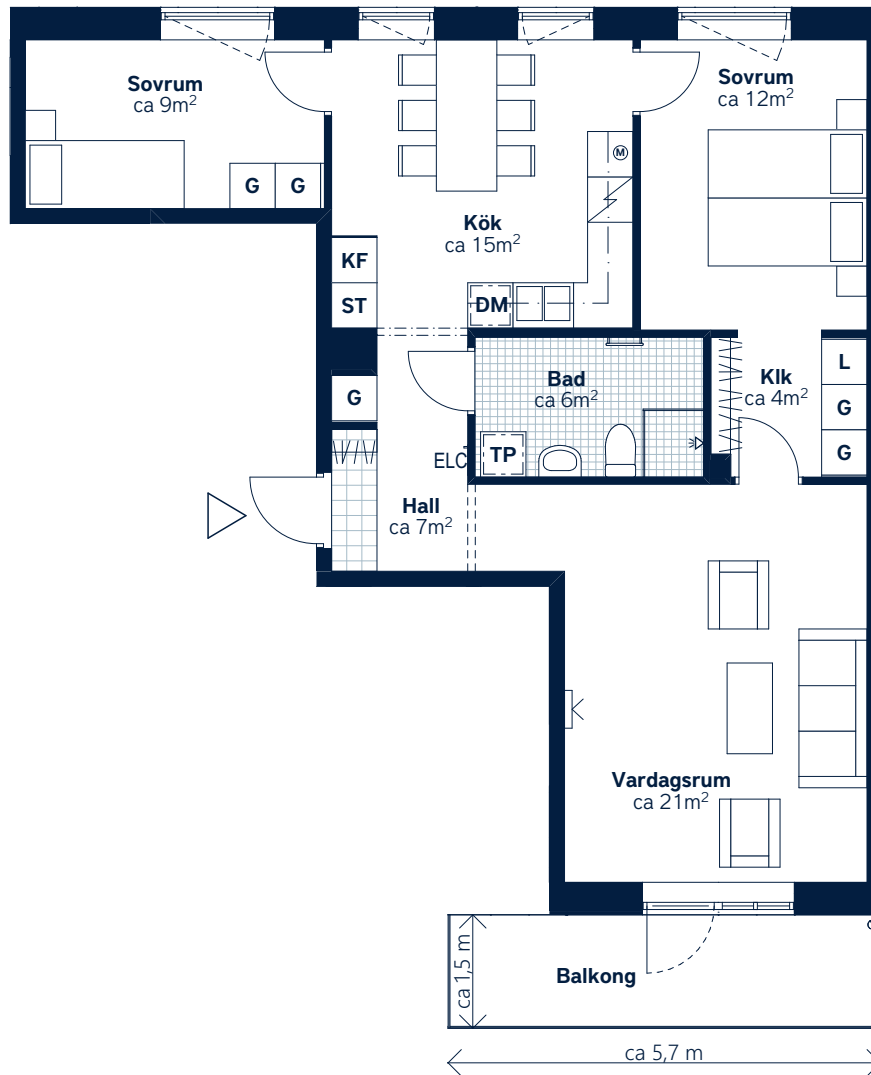

SKALA 1:100 (A4)

LÄGENHETSNUMMER: 1041 nationellt nr: 1401	BOAREA: (CIRKA) 75 m²	ANTAL RUM OCH KÖK: 3
ORIENTERINGSVY Uppifrån Smörkärnagatan	SEKTIONSVY Norr Väst	FÖRKLARINGAR G Garderob ST Städsåp L Linnesåp TP Tvättelare Häll och ugn KF Kyl/frys DM Diskmaskin M Micro H Högsåp Klinker Hatthylla Öppningsbart fönster Handdukstork Multimediauttag ELC Elcentral KLK Klädkammare FRD Lägenhetsförråd

Generell golvbeläggning om inget annat anges: ekparkett, trestav. Den angivna lågenhetsstorleken kan skilja sig från summan av rummens enskilda areor då samtliga areor är avrundade, samt då den totala arean inkluderar innervågar. Generell rumshöjd (exkl. undertak) ca 2,5 meter, på plan -2 (08) ca 3,0 meter, på plan -1 (09) ca 2,9 meter, på vindsvåning ca 3,0 meter och på övervåning i etagelågenhet ca 3,7 meter tillnock.
Upprättad: 220331 – Wallenstam förbehåller sig rätten till ändringar.