


PLANRITNING

Engelbrektsgatan 26

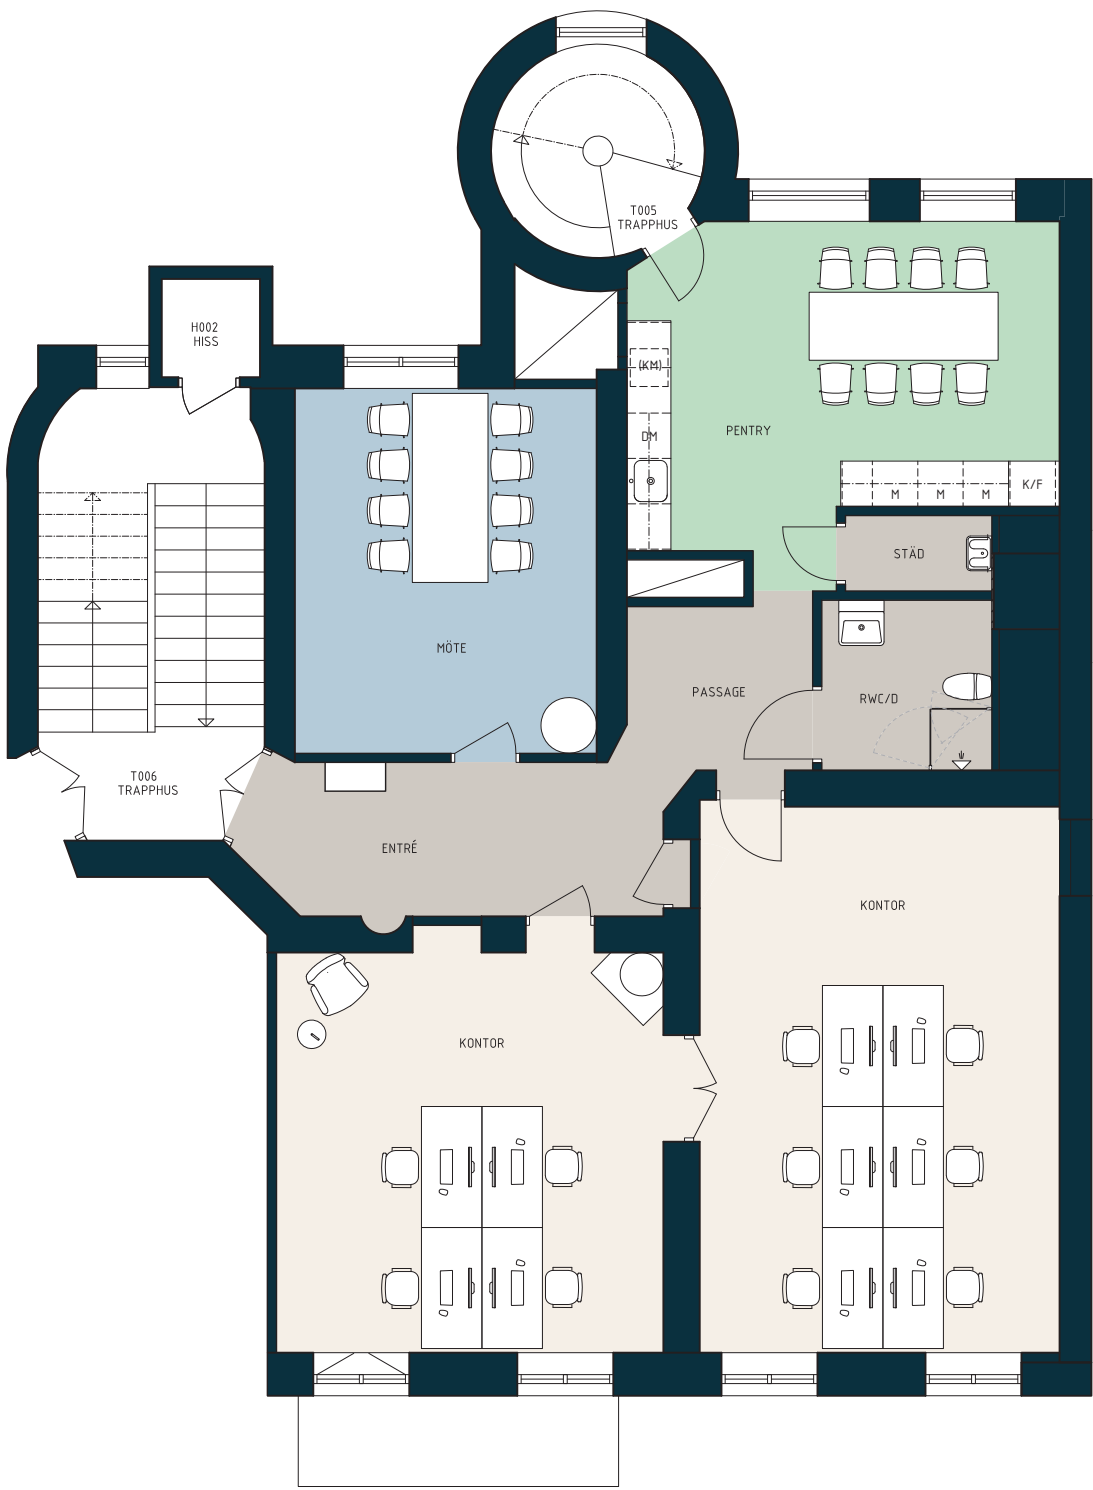

LOKALFAKTA:

Engelbrektsg. 26 -
Kontorslokal


LOKALNUMMER:

6264-5106-05

LOKALAREA: (CIRKA)


137 m²

SEKTION

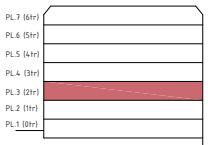

ORIENTERINGSVY

Uppifrån

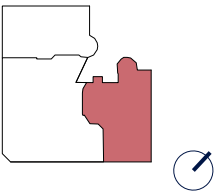

FÖRKLARINGAR

Pentry/Paus

Mötesrum

Arbetsplatser

Övrigt

Befintlig dörr

Ny dörr

