



Skåp med belysning

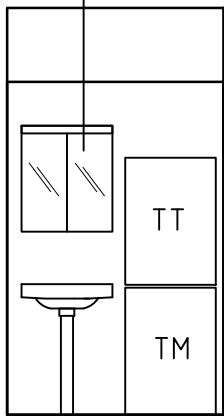


ELEVATION, A
1:50

Skåp med belysning

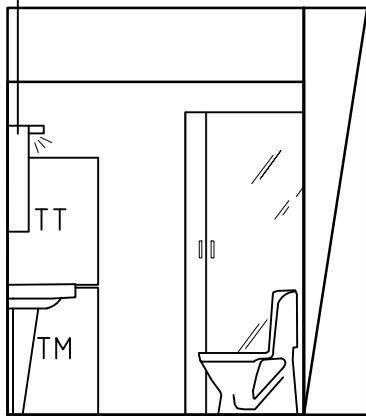


ELEVATION, B
1:50

Handdukstork Skåp med belysning

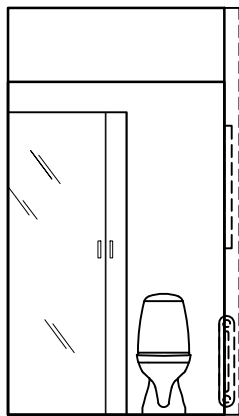

ELEVATION, C
1:50

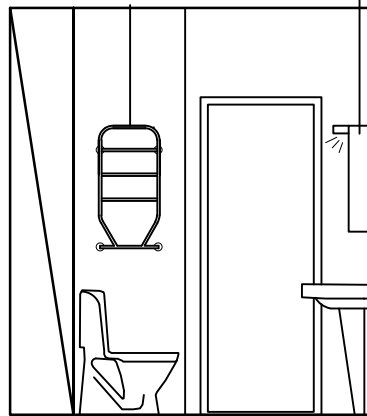


ELEVATION, D
1:50

FÖRKLARINGAR OCH FÖRESKRIFTER.

ALLA MÅTT I MILLIMETER DÅ EJ
ANNAT ANGIVES.

UTFÖRANDE OCH SPECIFIKATIONER ENLIGT
RUMSBESKRIVNING OCH BYGGBESKRIVNING

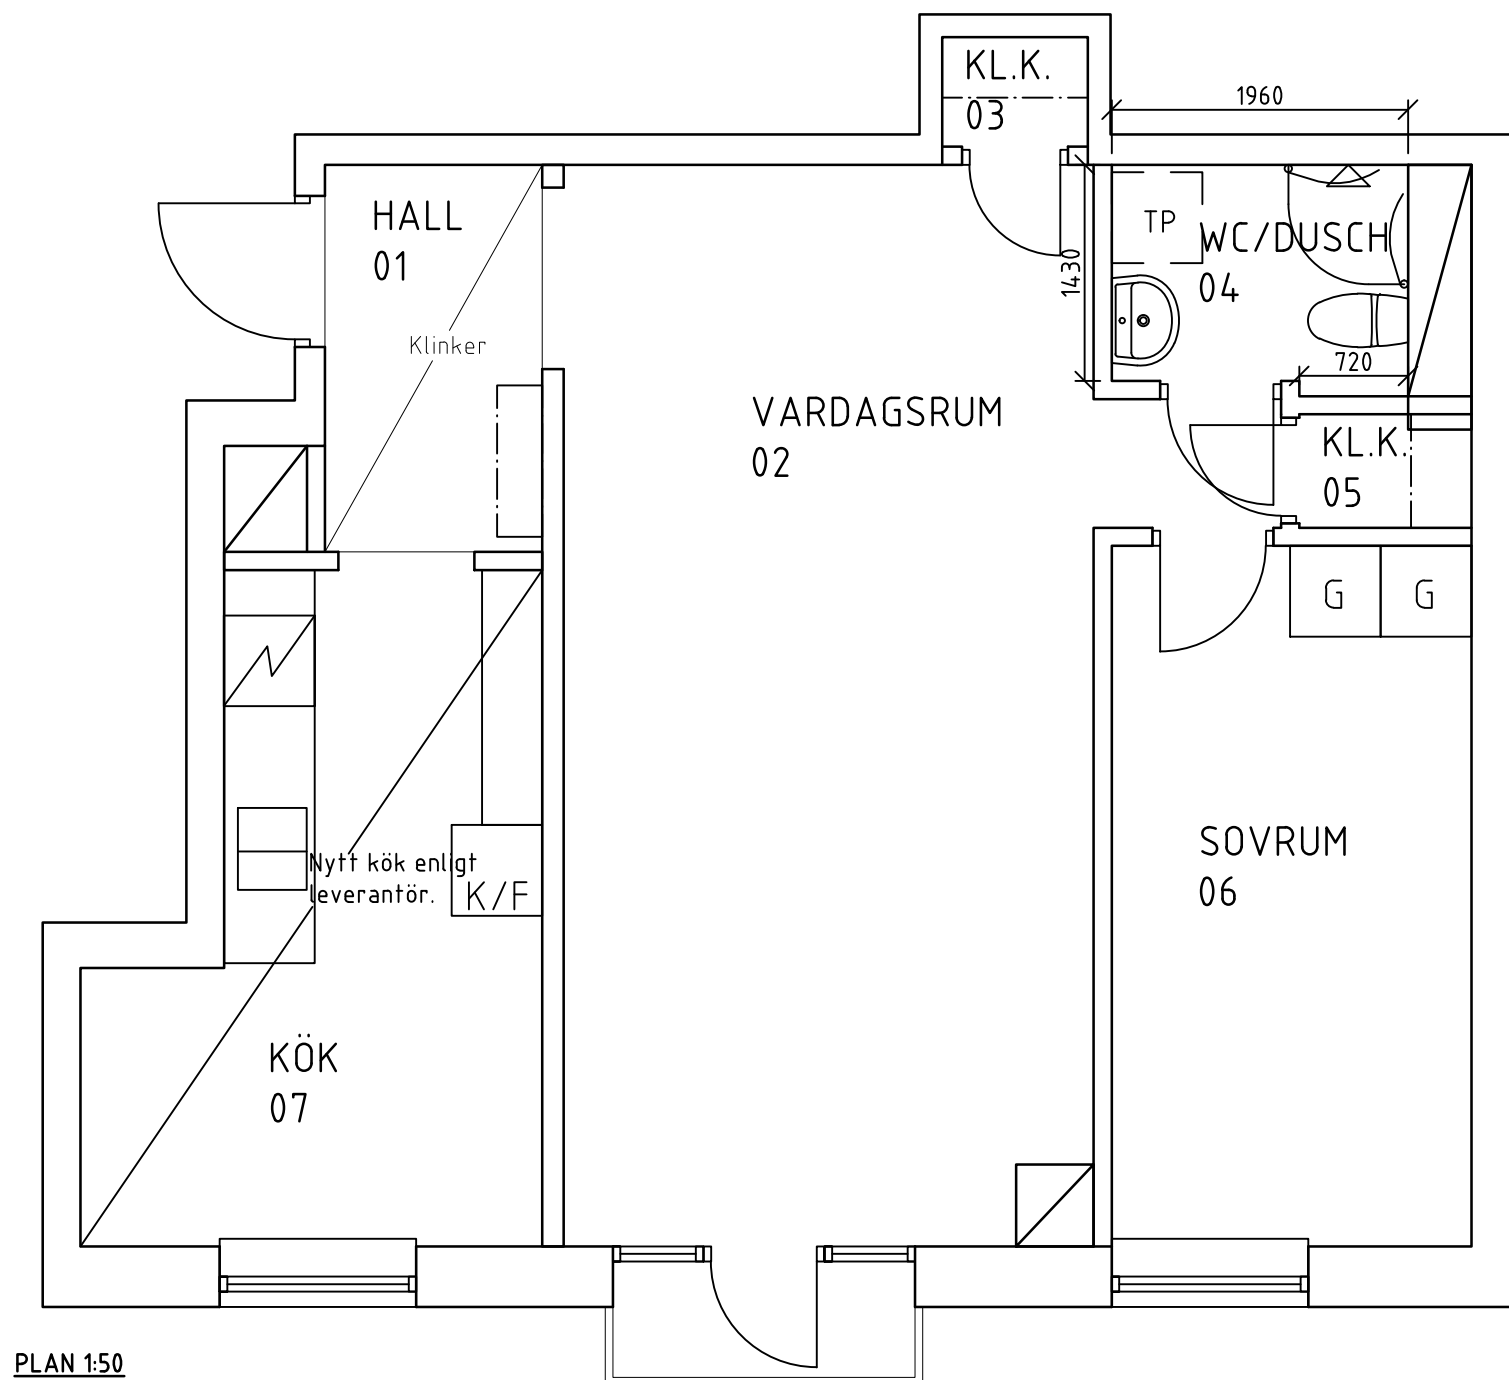

PLAN 1:50

-	-	-	-	-
BET.	ANT.	ÄNDRINGEN AVSER	DATUM	SIGN.
-				
 WALLENSTAM				
Innerstadens arkitekter Aschebergsgatan 21, SE-411 27 GÖTEBORG Telefon: 031-701 00 79 E-post: info@innerstad.se				
UPPDRAG NR. 3136-0024		KONSTR. J ENGSTRÖM	GRANSKAD JCE	
DATUM 2015-03-31		HANDLÄGGARE J ENGSTRÖM, ARKITEKT- MSA.		
ANSVARIG JOHAN ENGSTRÖM, ARKITEKT- MSA				
Kobbarnas väg 15 KB GÅRDA 70:8				
PLUSLÄGENHET GÅRDA 70:8 BLIVANDE UTSEENDE PLAN + ELEVATIONER				
SKALA 1:50 (A3)	NUMMER A3136-0024-01		BET.	