

TROLLESUNDS GÅRDAR



TROLLESUNDSVÄGEN, BANDHAGEN



Visualisering. Avvikelser kan förekomma.

BOFAKTA

LÄGENHET NR: 0342
 ANTAL RUM: 3 RoK
 STORLEK: ca 74 m²

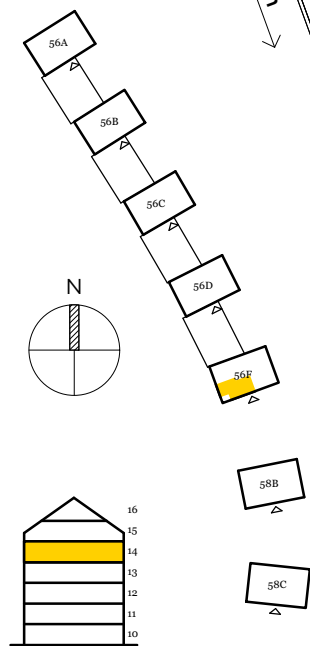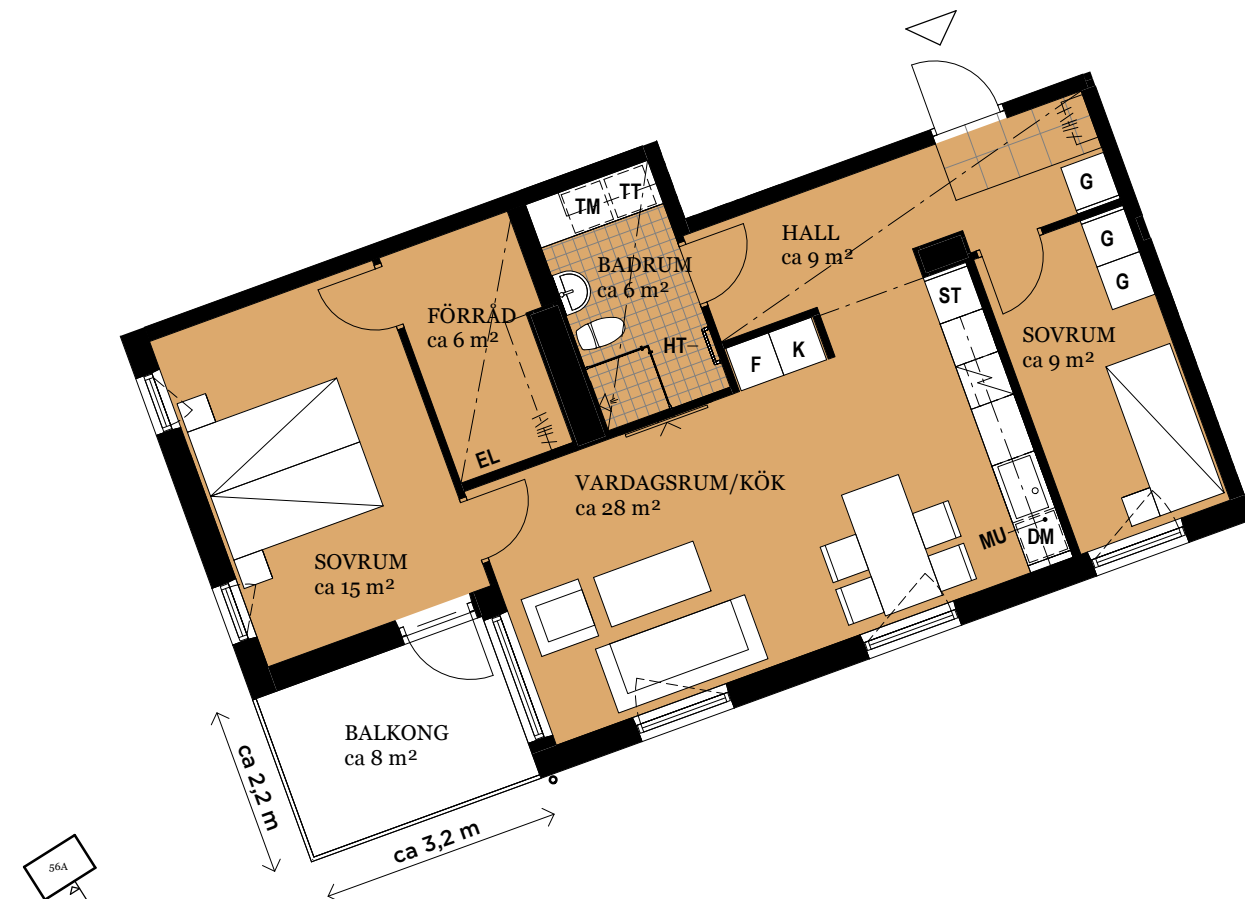

FÖRKLARINGAR

G	GARDEROB		HATTHYLLA
ST	STÅDSKÅP		KLINKER
	SPISHÄLL		ÖPPNINGSBART FÖNSTER
K	KYLSKÅP		MULTIMEDIAUTTAG
F	FRYS	EL	ELCENTRAL
DM	DISKMASKIN		GIPSINKLÄDNAD
TM	TVÄTTMASKIN	HT	HANDDUKSTORK
TT	TORKTUMLARE	MU	MIKROVÅGSUGN

Generell golvbeläggning om inget annat anges: ekparkett, trestav.
 Generell takhöjd ca 2,6 meter. Takhöjd i badrum och vid gipsinklädnader ca 2,3 meter om inget annat anges.

Den angivna lägenhetsstorleken kan skilja sig från summan av rummens enskilda areor då samtliga areor är avrundade, samt då den totala arean inkluderar innerväggar.

2019-05-22 - Wallenstam förbehåller sig rätten till ändringar.



SKALA: 1 : 100 (A4)

ORIENTERINGSFIGUR