


BOFAKTABLAD
Hållbarheten - Kallebäck, Göteborg

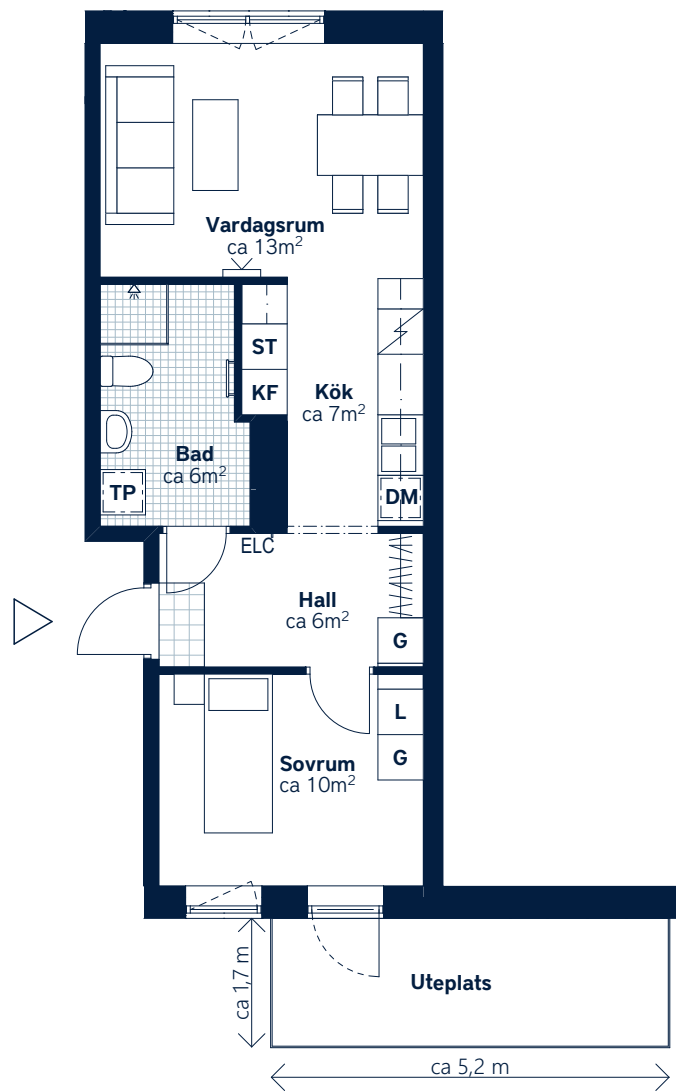

SKALA 1:100 (A4)

LÄGENHETSNUMMER: 2021 nationellt nr: 1001	BOAREA: (CIRKA) 44 m²	ANTAL RUM OCH KÖK: 2
ORIENTERINGSVY Uppifrån Smöckarvägen	SEKTIONSVY Norr Väst	FÖRKLARINGAR G Garderob ST Städsåp L Linnesåp TP Tvättbänk Häll och ugn KF Kyl/frys DM Diskmaskin, micro i översåp H Högsåp Klinker Hatthylla Öppningsbart fönster Handdukstork Multimediauttag ELC Elcentral

Generell golvbeläggning om inget annat anges: ekparkett, trestav. Den angivna lägenhetsstorleken kan skilja sig från summan av rummens enskilda areor då samtliga areor är avrundade, samt då den totala arean inkluderar innerväggar. Generell rumshöjd (exkl. undertak) ca 2,5 meter, på plan -2 (08) ca 3,0 meter, på plan -1 (09) ca 2,9 meter, på vindsvåning ca 3,0 meter och på övervåning i etagelägenhet ca 3,7 meter tillnock.
Upprättad: 220331 – Wallenstam förbehåller sig rätten till ändringar.