


FÖRKLARINGAR OCH FÖRESKRIFTER.


ALLA MÅTT I MILLIMETER DÅ EJ
ANNAT ANGIVES.

MÅTT KONTROLLERAS PÅ PLATS
AV RESPEKTIVE ENTREPRENÖR.


UTFÖRANDE OCH SPECIFIKATIONER
ENLIGT RUMSBESKRIVNING OCH
BYGGBESKRIVNING

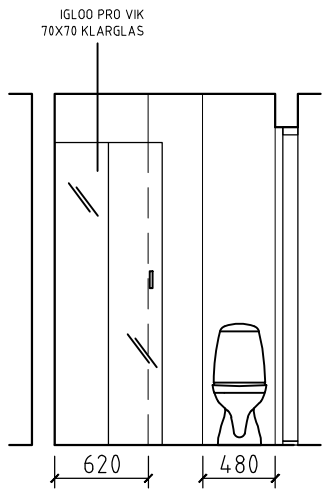


ELEVATION A
Skala 1:50

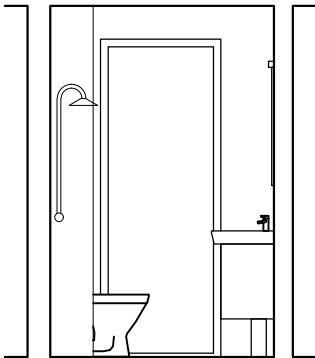


ELEVATION B
Skala 1:50

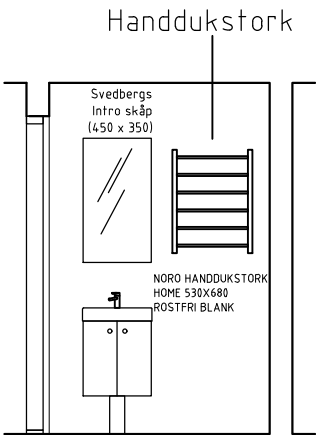


ELEVATION C
Skala 1:50

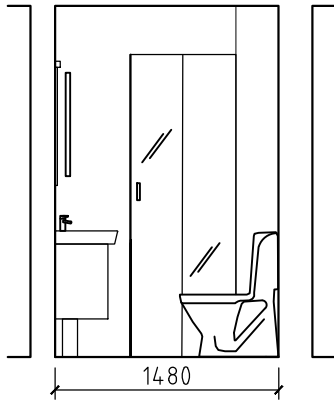

ELEVATION D
Skala 1:50

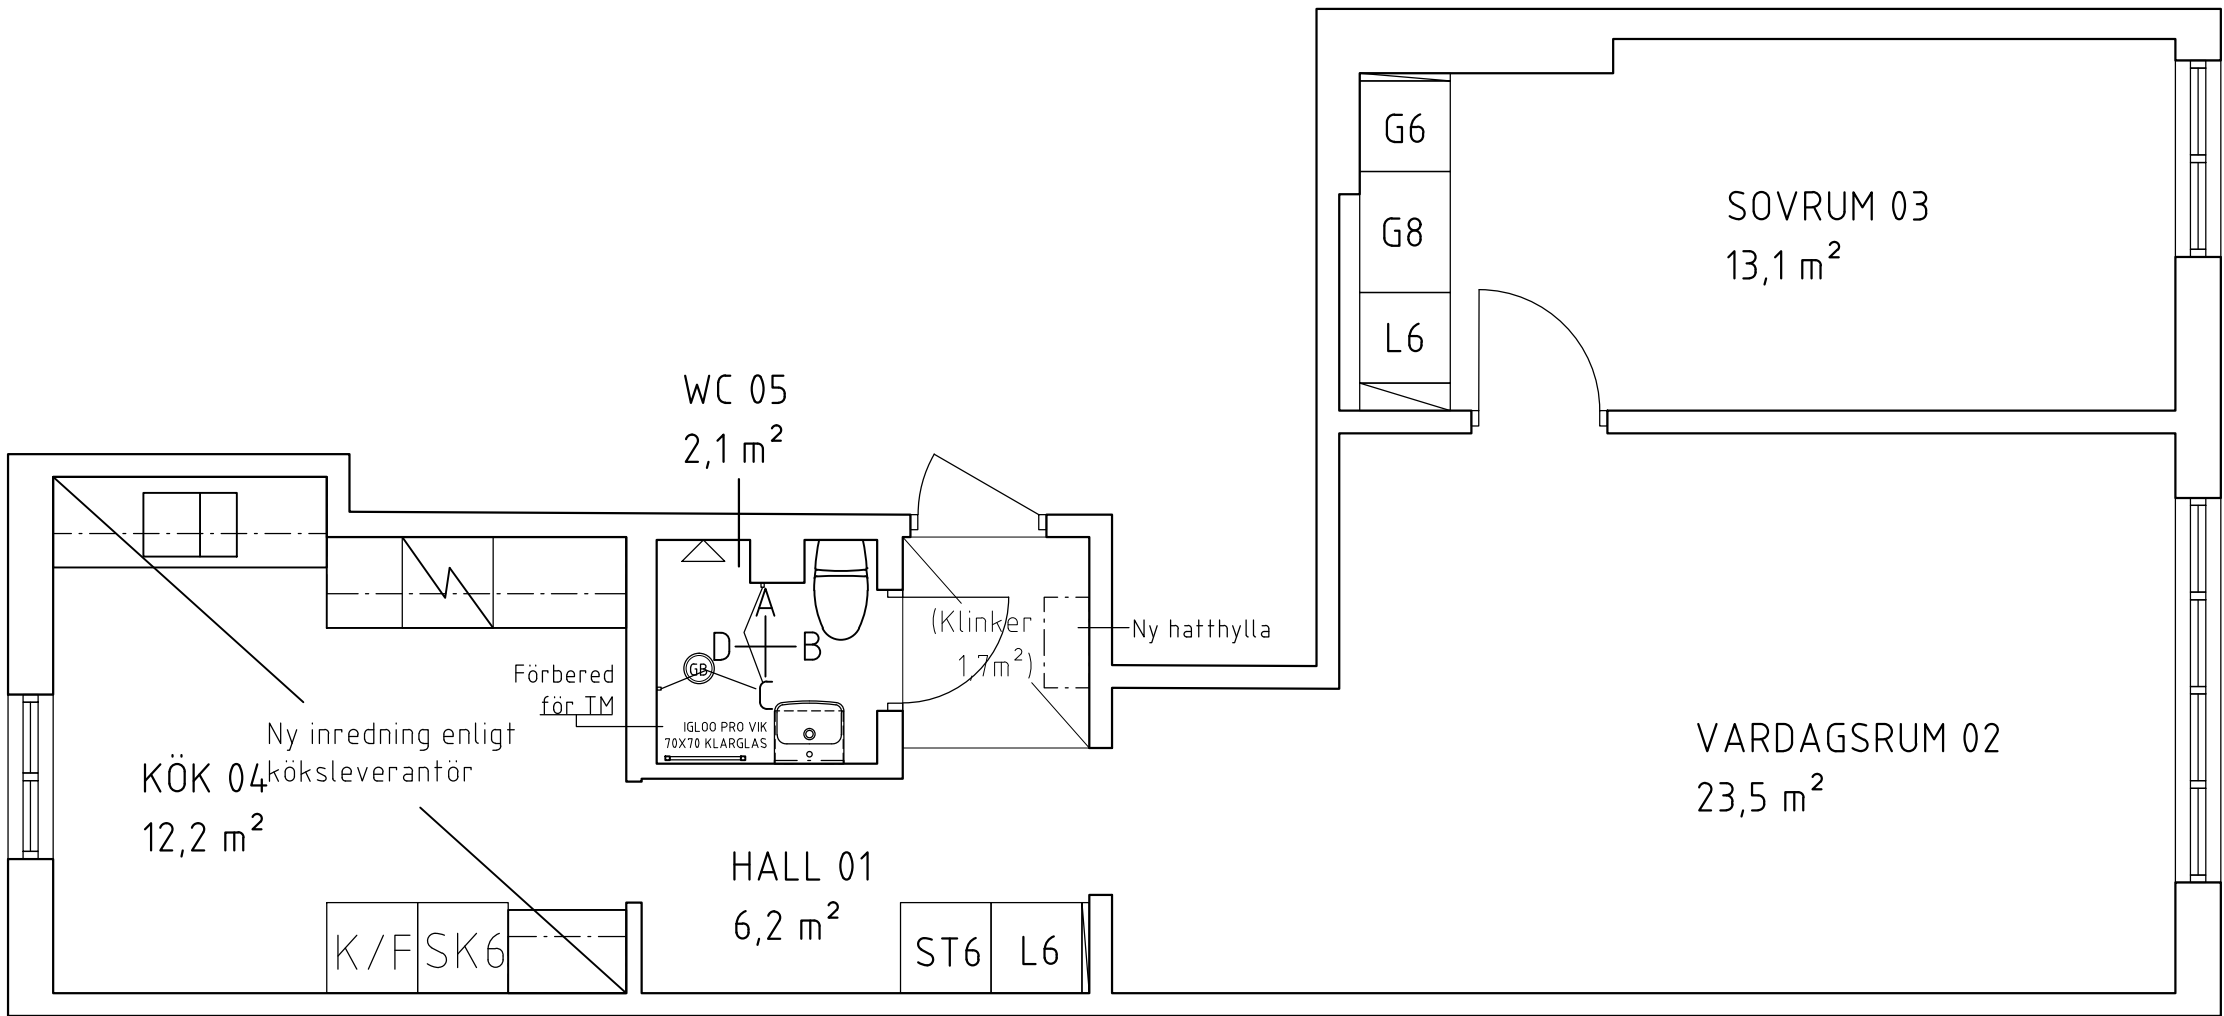

PLAN
SKALA 1:50

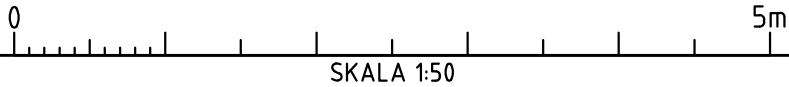

BET.	ANT.	ÄNDRINGEN AVSER	DATUM	SIGN.
------	------	-----------------	-------	-------



WALLENSTAM

INNERSTADENS
ARKITEKTER

Aschebergsgatan 21, 411 27 Göteborg
031-701 00 79, info@innerstad.se, innerstad.se

UPPDRAG NR. 3151-0005	KONSTR. JM	GRANSKAD JCE
DATUM 2023-05-15	HANDLÄGGARE J ENGSTRÖM, ARKITEKT- SAR	

ANSVARIG
JOHAN ENGSTRÖM, ARKITEKT- SAR

Redbergsvägen 17A
KB Gårda-Stampen

Pluslägenhet 3151-0005
Gårda 69:1
Plan och elevationer

SKALA	NUMMER	BET.
1:50 (A3)	A3151-0005-01	

BLIVANDE UTSEENDE