


LOKALFAKTABLAD

Västra Hamngatan 7

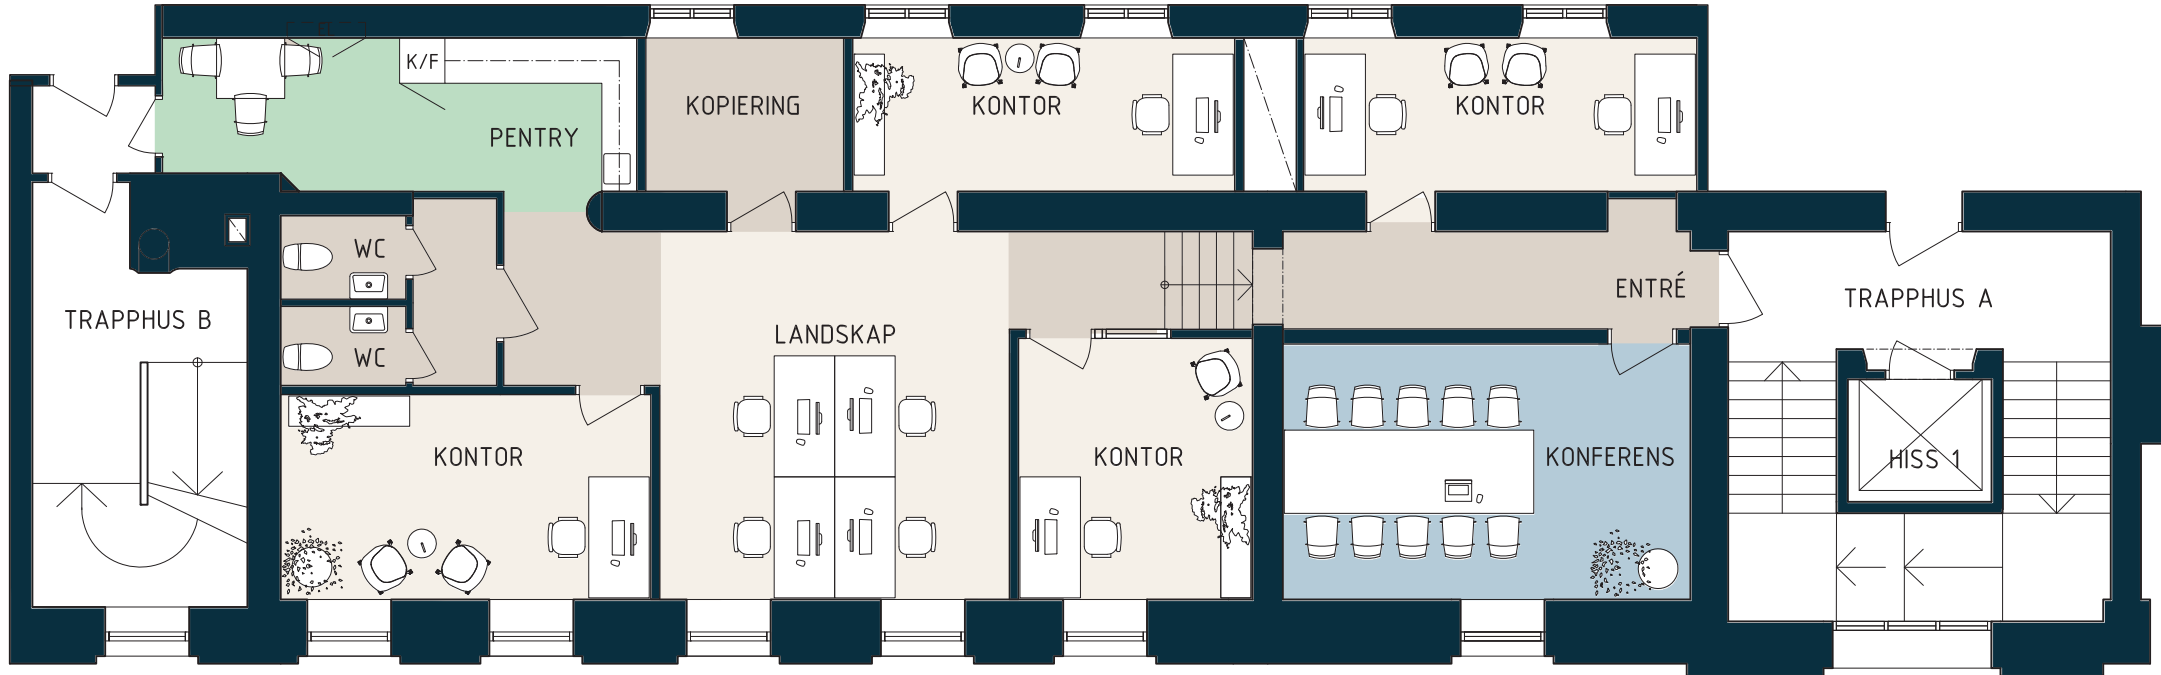

SKALA 1:100 (A3)

LOKALFAKTA

Västra Hamngatan 7

LOKALNUMMER:

6323-5005

LOKALAREA: (CIRKA)

134 m²

SEKTION

ORIENTERINGSVY

Uppifrån

FÖRKLARINGAR

Mötesrum

Arbetsplatser

Pentry

Övrigt

Bef. vägg

Bef. dörr

thorbjörnsson +
edgren arkitekter

Upprättad: 2025.03.24/LR (459)
Wallenstam förbehåller sig rätten till ändringar.