



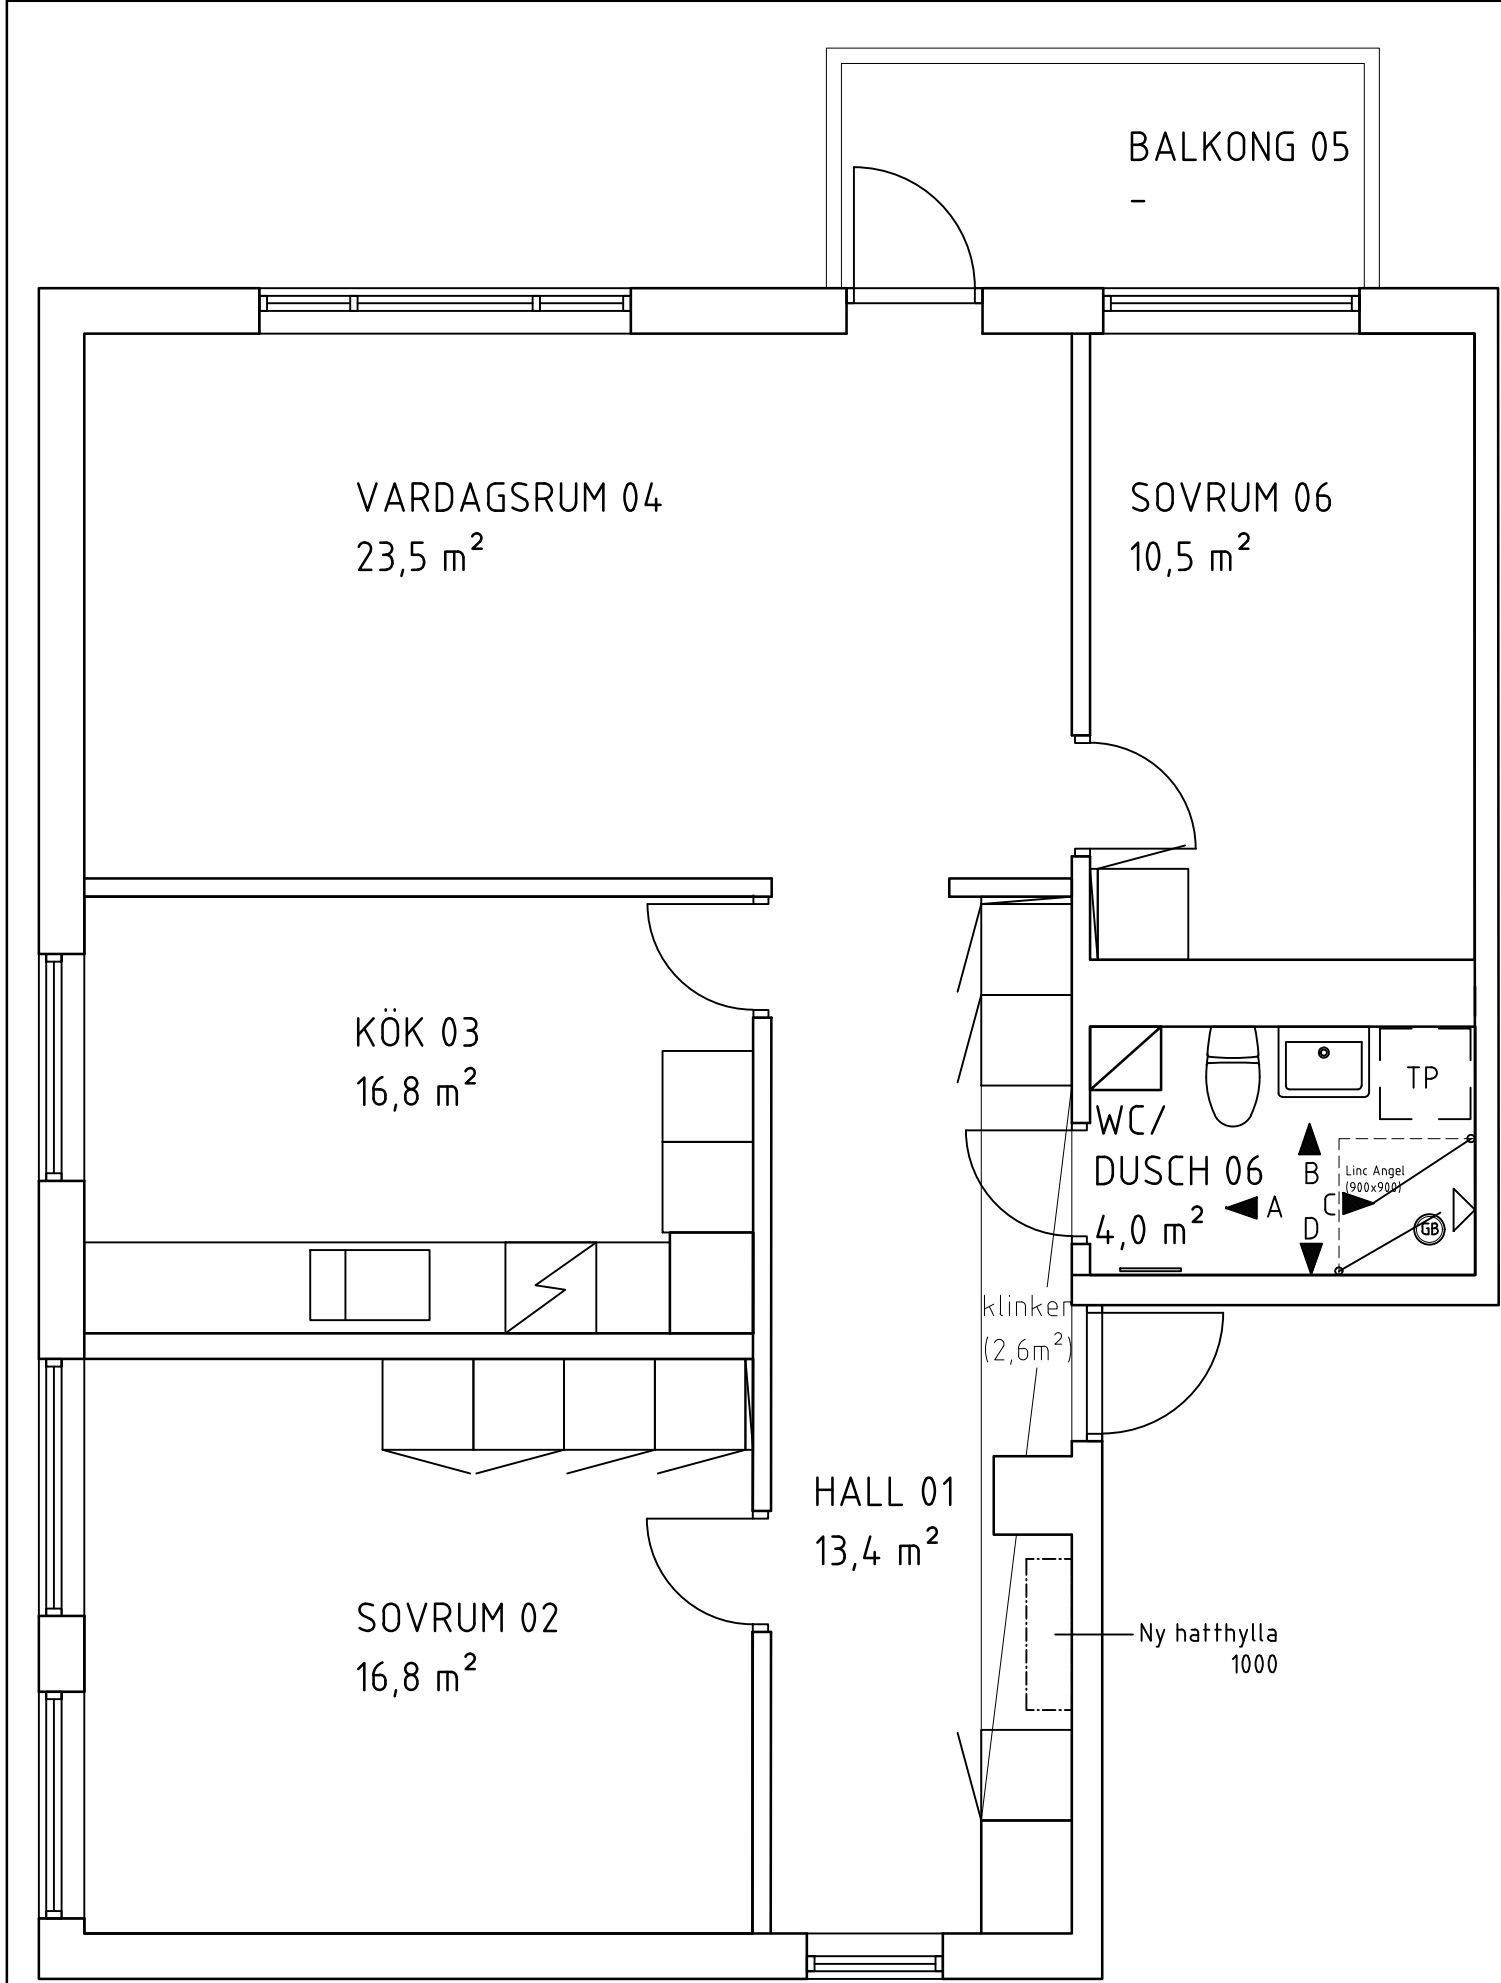

PLAN
SKALA 1:50

SKALA 1:50

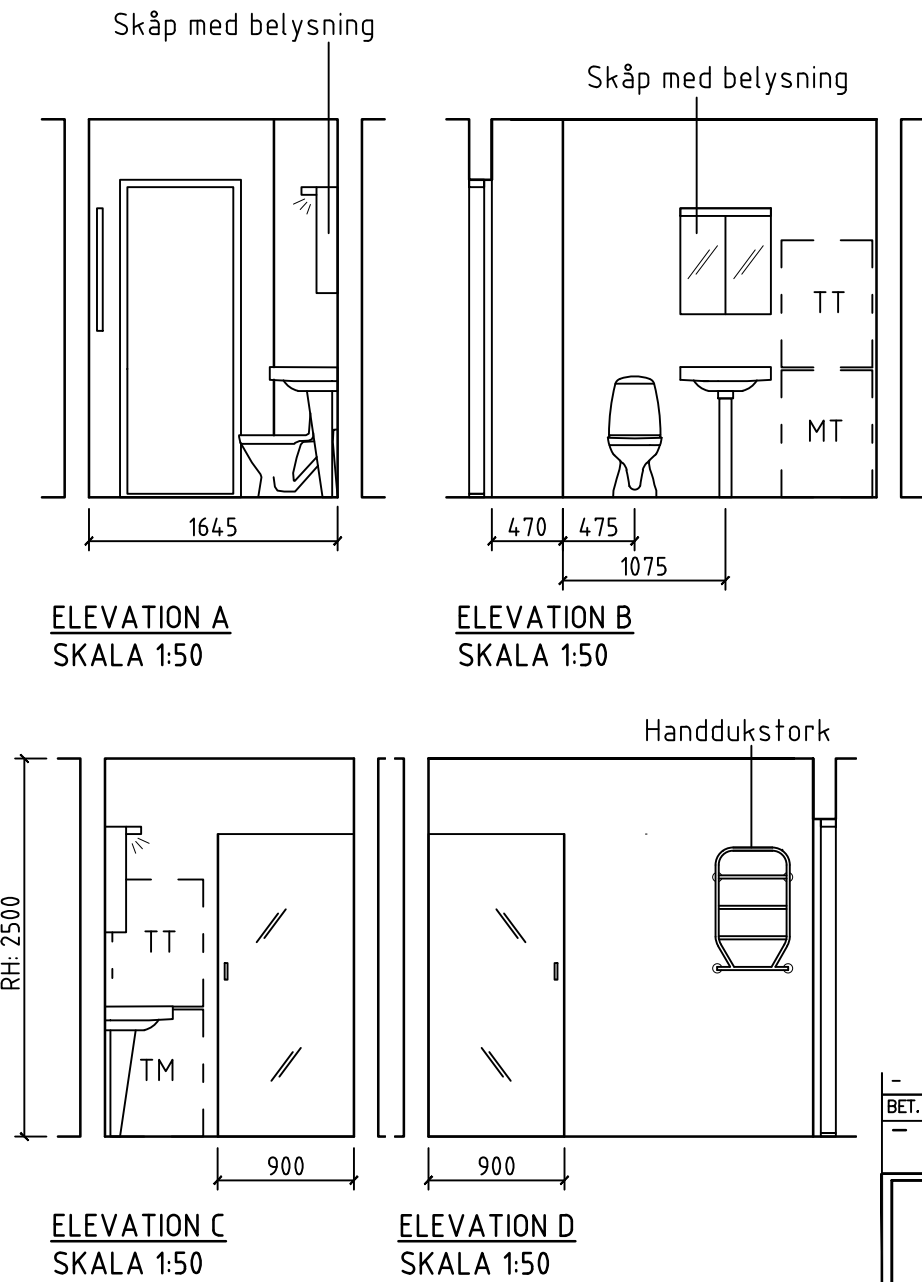

FÖRKLARINGAR OCH FÖRESKRIFTER.

ALLA MÅTT I MILLIMETER DÅ EJ
ANNAT ANGIVES.

UTFÖRANDE OCH SPECIFIKATIONER
ENLIGT RUMSBESKRIVNING OCH
BYGGBESKRIVNING

BET.	ANT.	ÄNDRINGEN AVSER	DATUM	SIGN.
-	-	-	-	-



**Innerstadens
arkitekter**

Aschebergsgatan 21, SE-411 27 GÖTEBORG
Telefon: 031-701 00 79
E-post: info@innerstad.se

UPPDRAG NR. 3134-0259	KONSTR. -	GRANSKAD JCE
DATUM 2017-09-05	HANDLÄGGARE J ENGSTRÖM, ARKITEKT- SAR/MSA	

ANSVARIG
JOHAN ENGSTRÖM, ARKITEKT- SAR/MSA

Mäster Johansgatan 16
Lunden 14:12 Ekonomisk Förening

Pluslägenhet 3134-0259 FD. HG Kajsa Hellman
MAJORNA 350:1
Plandel BLIVANDE UTSEENDE

SKALA 1:50 (A3)	NUMMER A3134-0259-01	BET.
--------------------	-------------------------	------