


FÖRKLARINGAR OCH FÖRESKRIFTER.

ALLA MÅTT I MILLIMETER DÅ EJ
ANNAT ANGIVES.

UTFÖRANDE OCH SPECIFIKATIONER
ENLIGT RUMSBESKRIVNING OCH
BYGGBESKRIVNING

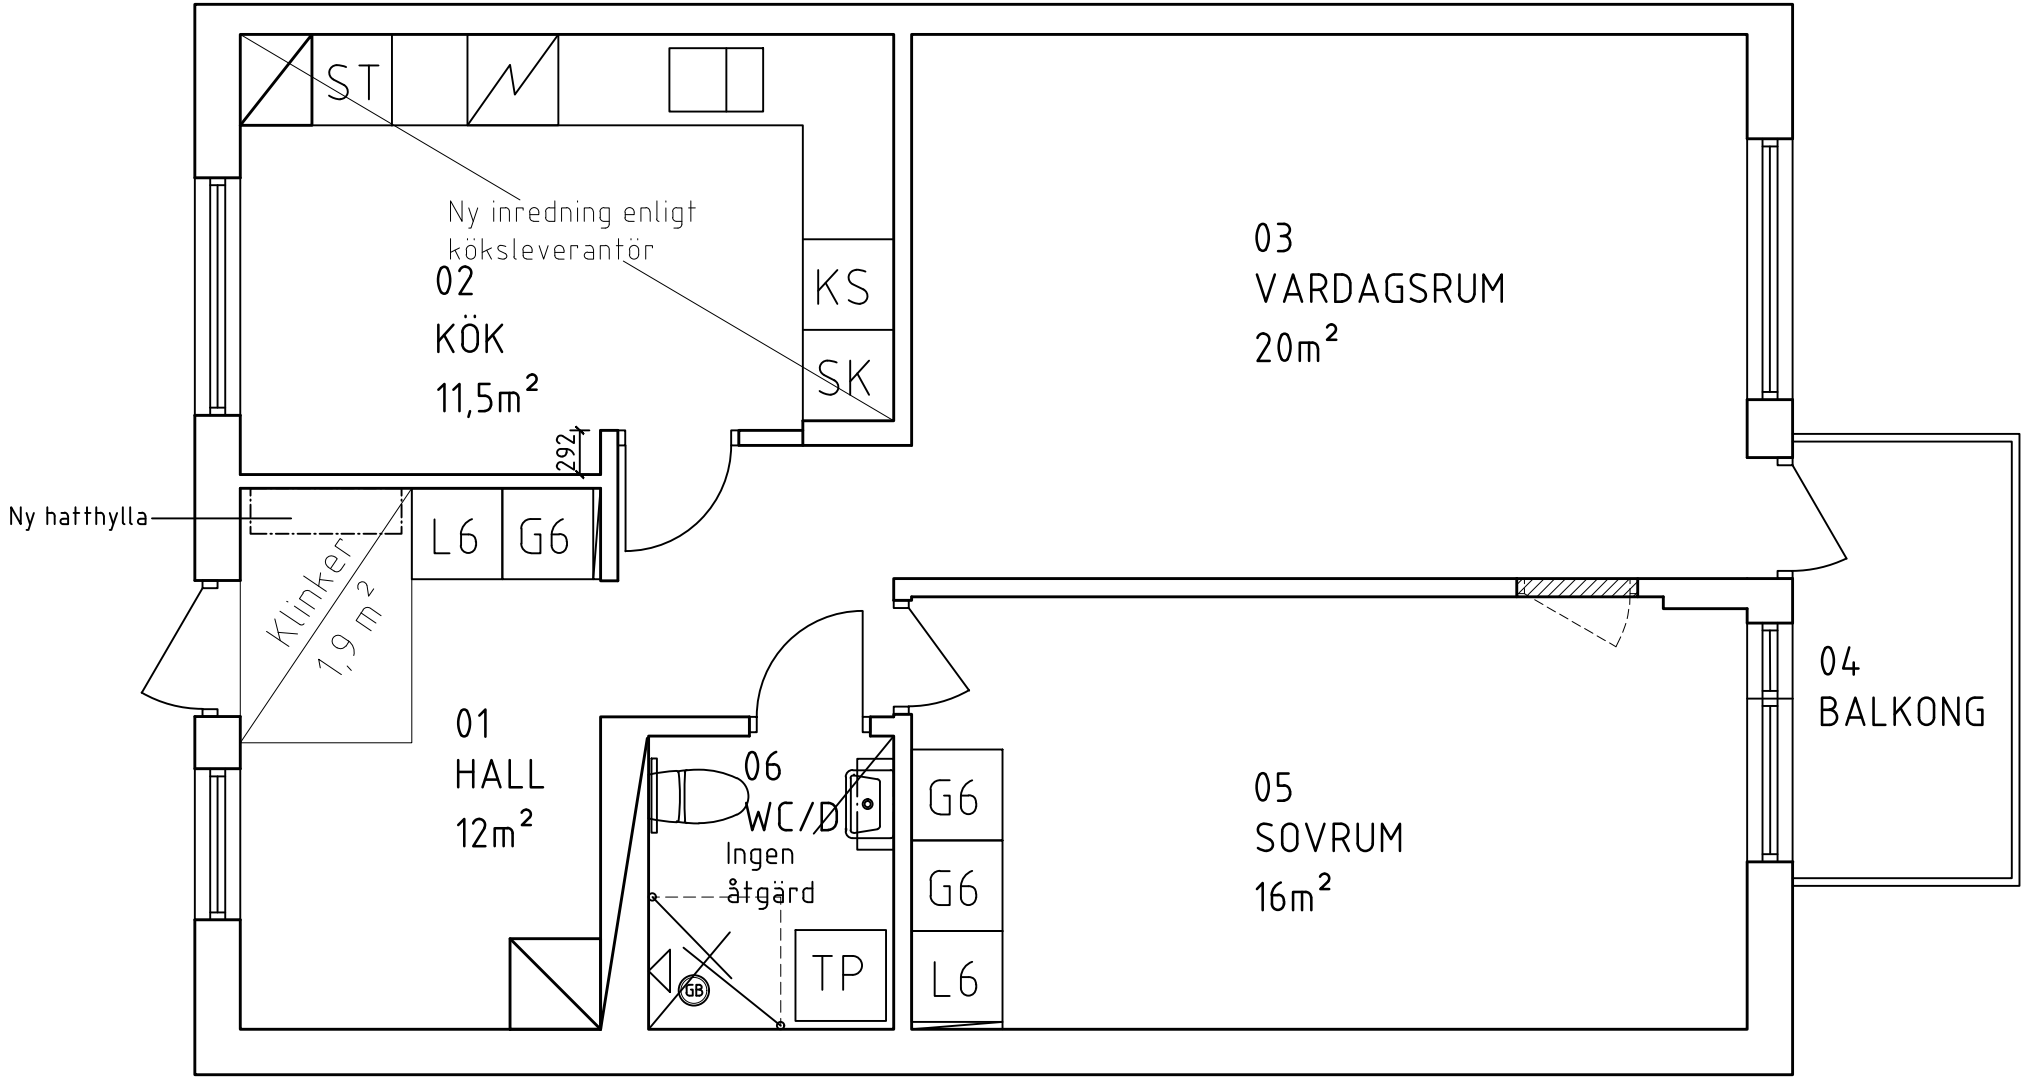

PLAN
SKALA 1:50



SKALA 1:50

BET.	ANT.	ÄNDRINGEN AVSER	DATUM	SIGN.
------	------	-----------------	-------	-------



Innerstadens arkitekter
Aschebergsgatan 21, SE-411 27 GÖTEBORG
Telefon: 031-701 00 79
E-post: info@innerstad.se

UPPDRAG NR. 3134-0211	KONSTR. GLC	GRANSKAD JCE
DATUM 2019-07-26	HANDLÄGGARE J ENGSTRÖM, ARKITEKT- SAR/MSA	

ANSVARIG
JOHAN ENGSTRÖM, ARKITEKT- SAR/MSA

KARLAGATAN 3
LUNDEN 14:12 EKONOMISK FÖRENING

Pluslägenhet 3134-0211
LUNDEN 14:12
Plan

SKALA 1:50 (A3)	NUMMER A3134-0211	BET.
--------------------	----------------------	------

BLIVANDE UTSEENDE