


BOFAKTABLAD
Kedjan - Kallebäck, Göteborg

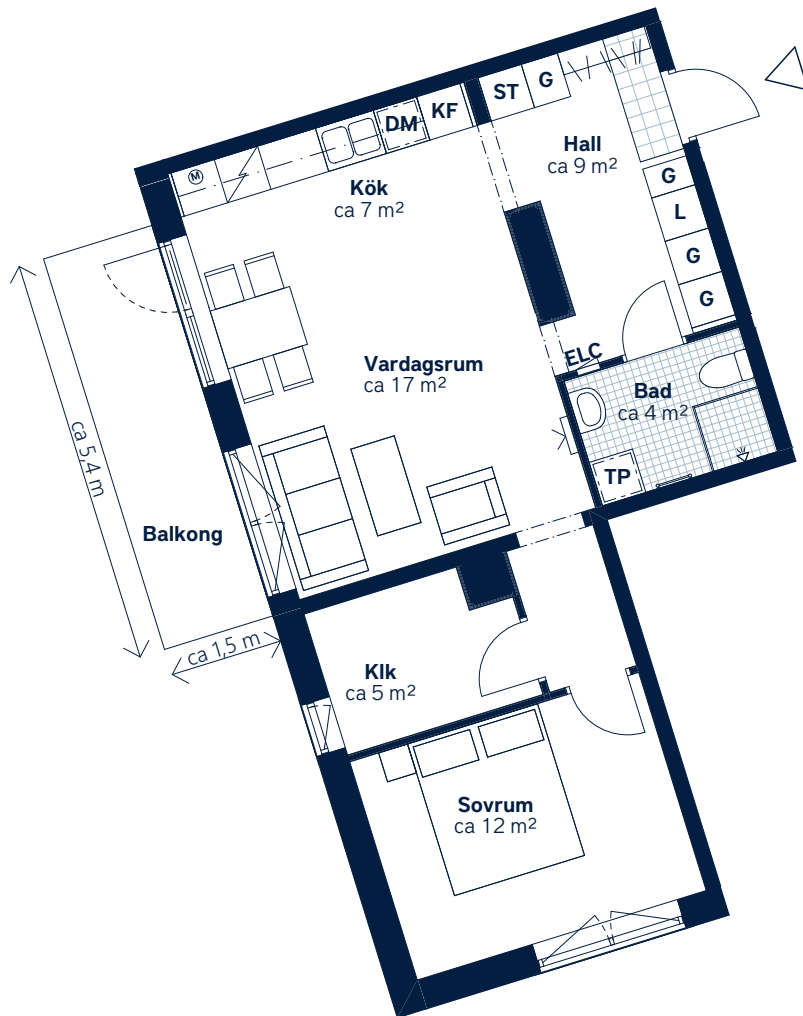

SKALA 1:100 (A4)

LÄGENHETSNUMMER: 8081 nationellt nr: 1801	BOAREA: (CIRKA) 60 m²	ANTAL RUM OCH KÖK: 2,5
ORIENTERINGSVY Uppifrån	SEKTIONSIVY	FÖRKLARINGAR G ST L TP KF DM Garderob Städsåp Linnesåp Tvättelare Häll och ugn Kyl/frys Diskmaskin ELC KLK Klinker Hatthylla Öppningsbart fönster Multimediauttag Elcentral Klädkammare Handdukstork Micro



Generell golvbeklägning om inget annat anges: ekparkett, trestav. Den angivna lägenhetsstorleken kan skilja sig från summan av rummens enskilda areor då samtliga areor är avrundade, samt då den totala arean inkluderar innerväggar. Generell rumshöjd (exkl. undertak) ca 2,5 meter.
Upprättad: 2022-09-28 - Wallenstam förbehåller sig rätten till ändringar.