



FÖRKLARINGAR OCH FÖRESKRIFTER.

ALLA MÅTT I MILLIMETER DÅ EJ
ANNAT ANGIVES.


UTFÖRANDE OCH SPECIFIKATIONER
ENLIGT RUMSBESKRIVNING OCH
BYGGBESKRIVNING

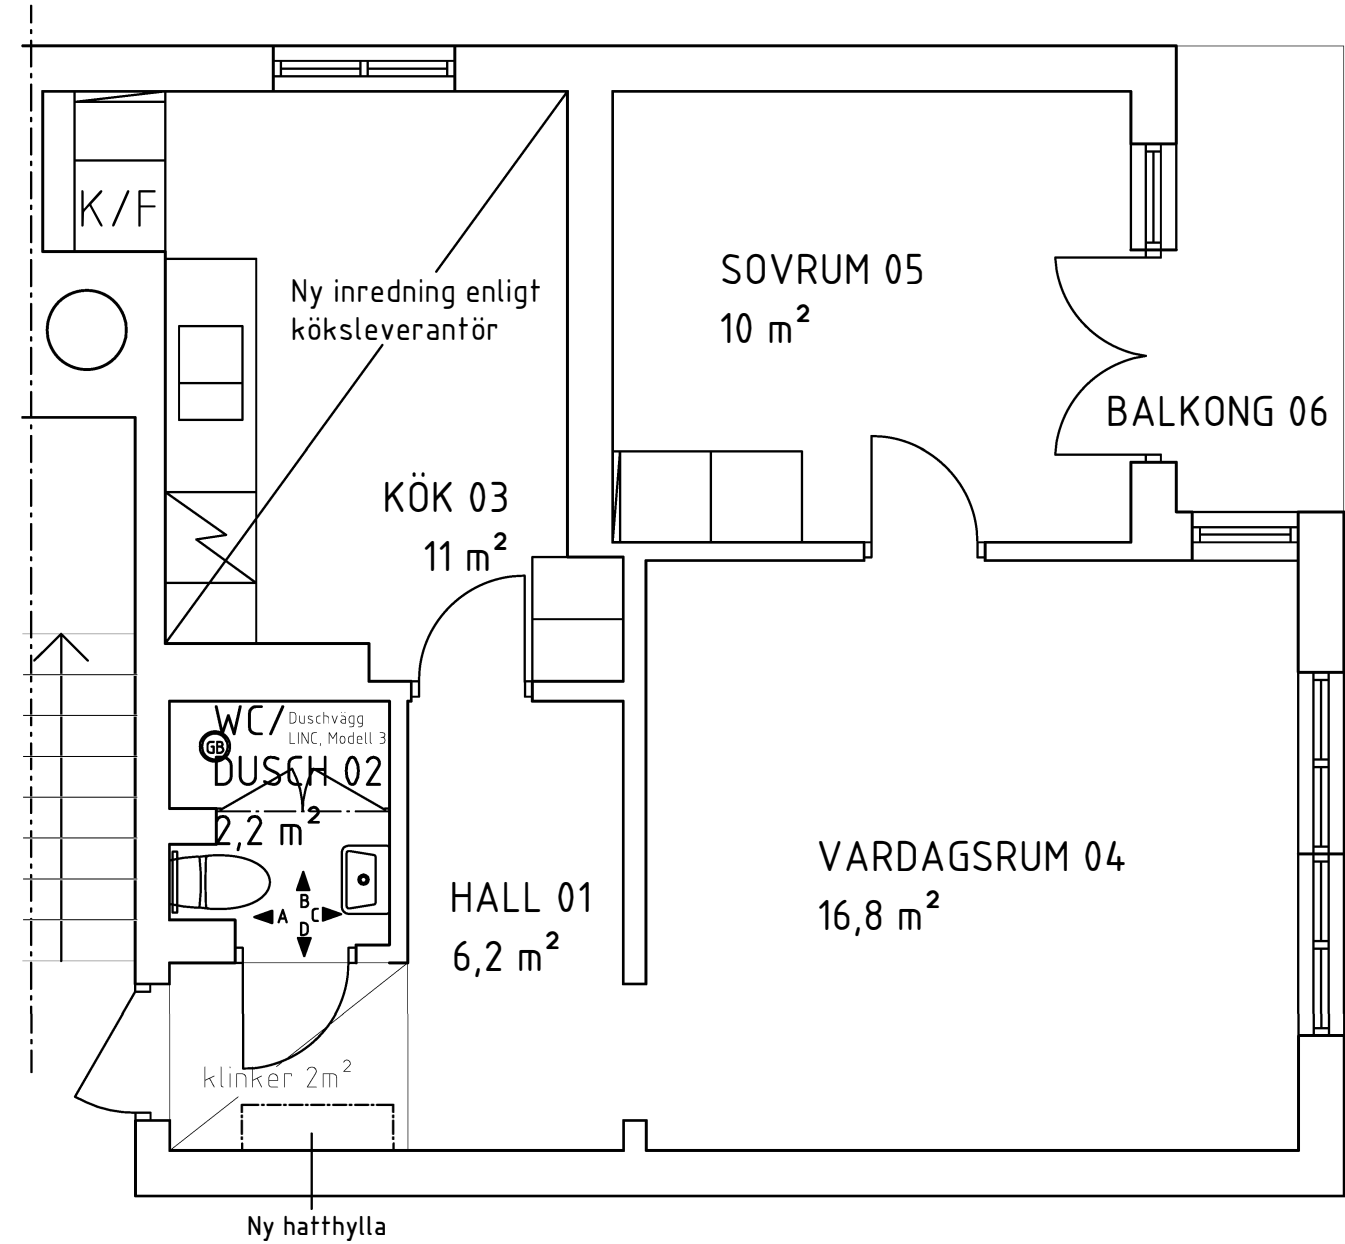


PLAN
SKALA 1:50

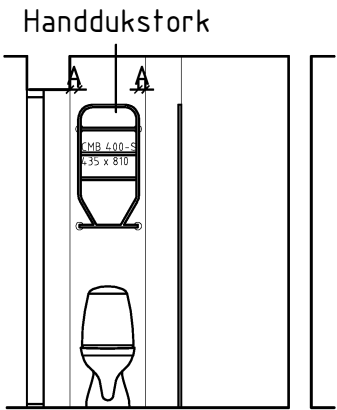


ELEVATION A,
Skala 1:50

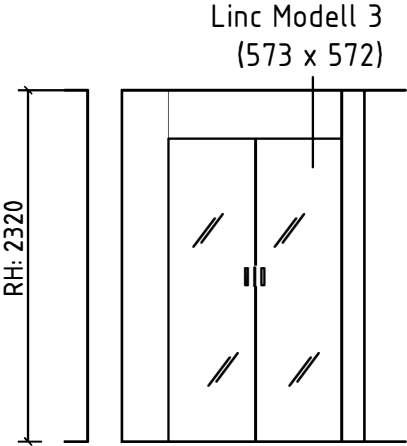

ELEVATION B,
Skala 1:50

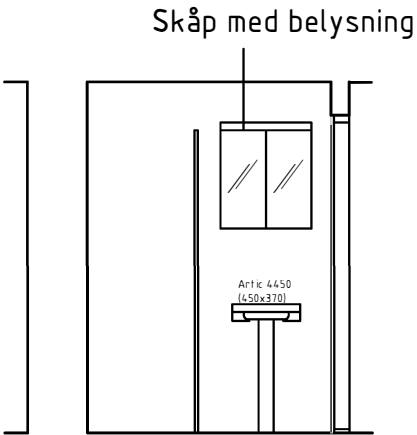

ELEVATION C,
Skala 1:50

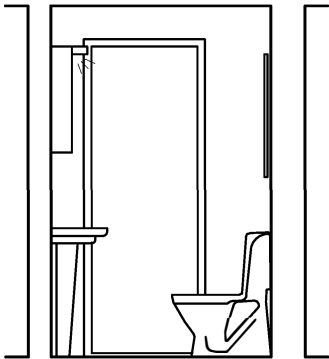

ELEVATION D,
Skala 1:50

BET.	ANT.	ÄNDRINGEN AVSER	DATUM	SIGN.
------	------	-----------------	-------	-------



Innerstadens
arkitekter

Aschebergsgatan 21, SE-411 27 GÖTEBORG
Telefon: 031-701 00 79
E-post: info@innerstad.se

UPPDRAG NR. 3151-0004	KONSTR. F.FINOKALITAKI	GRANSKAD JCE
DATUM 2017-04-13	HANDLÄGGARE J ENGSTRÖM, ARKITEKT- SAR/MSA	

ANSVARIG
JOHAN ENGSTRÖM, ARKITEKT- SAR/MSA

REDBERGSVÄGEN 17 A
KB GÅRDA STAMPEN

Pluslägenhet 3151-0004	FD. HG
Gårda 69:1	
Plan + Elevationer	BLIVANDE UTSEENDE

SKALA	NUMMER	BET.
1:50 (A3)	A3151-0004-01	