


K V V I T A B J Ö R N

NYBYGGNAD MAJORNA


AMIRALITETSGATAN 8

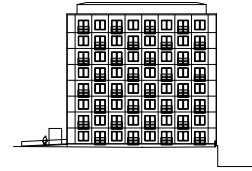

BOFAKTABLAD

2 RoK 55 m²
Lgh nr 9402-1402

Wallenstam

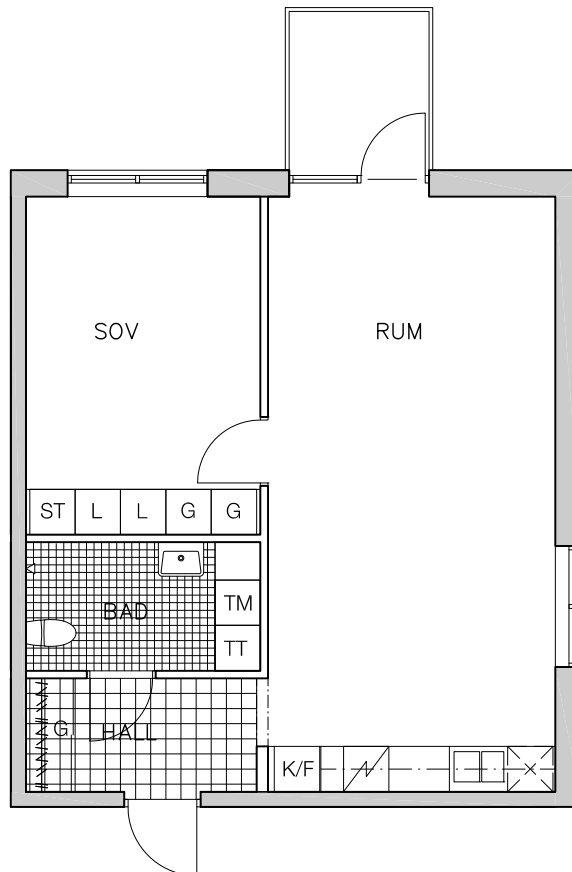

YTANGIVELSER ÄR PRELIMINÄRA
RÄTT TILL MINDRE ÄNDRINGAR FÖRBEHÅLLES


skala 1:100



TECKENFÖRKLARING

G	- garderob		- tvättmaskin
L	- linneskåp		- torktumlare
K/F	- kyl/frys		- plats för diskmaskin
ST	- städ		- spis
	- klinker		- kapphylla

VÅNINGSPLAN

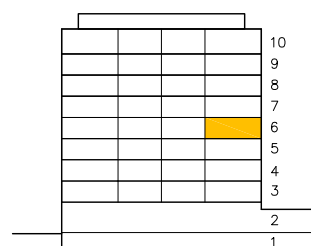

LÄGE I HUSET

