


BOFAKTABLAD

Älta Torg Kv.1 - Älta, Nacka

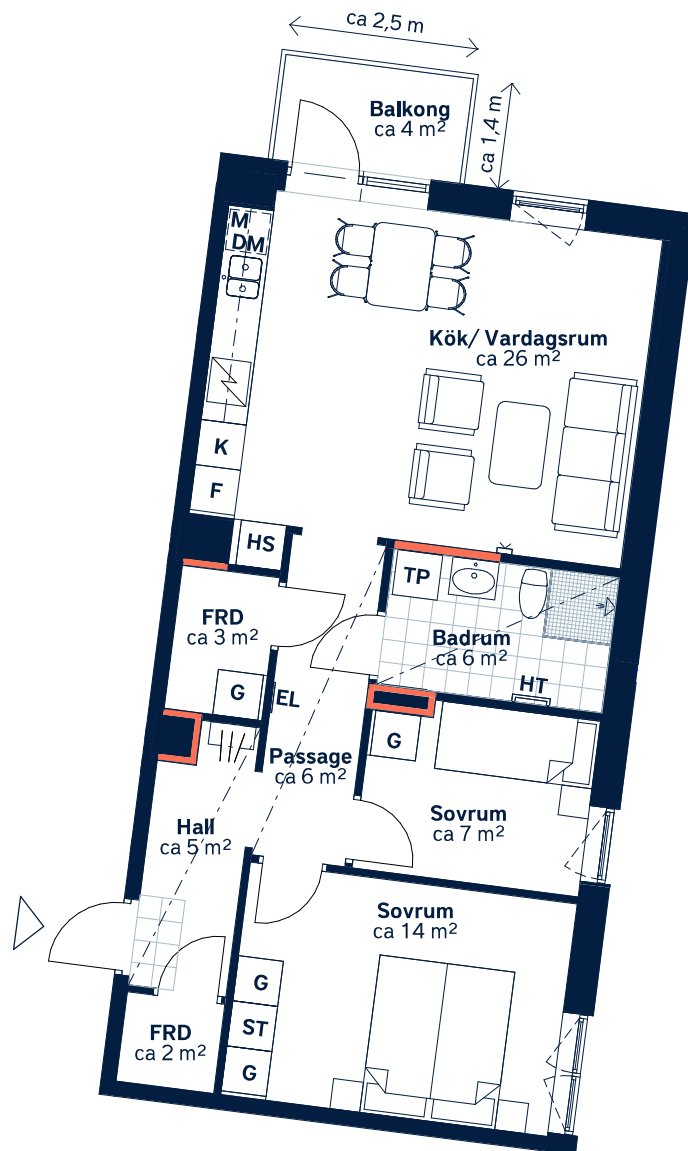

Ej lämplig vägg att borra i på grund av el/rör-installationer och brandskydd.



SKALA 1 : 100 (A4)

LÄGENHETSNUMMER: 3902	BOAREA: (CIRKA) 68m ²	ANTAL RUM OCH KÖK: 3																
ORIENTERINGSVY Uppifrån 	FASADVY Vy från Hallongatan 	FÖRKLARINGAR <table><tr><td>G Garderob</td><td>HS Högsåp</td></tr><tr><td>ST Städskåp</td><td> Hatthylla</td></tr><tr><td> Spishäll</td><td> Klinker</td></tr><tr><td>K/F Kyl/frys</td><td> Öppningsbart fönster</td></tr><tr><td>DM Diskmaskin</td><td> Multimediauttag</td></tr><tr><td>M Mikrovågsugn</td><td>EL Elcentral</td></tr><tr><td>TP Tvättpelare</td><td> Sänkt undertak</td></tr><tr><td>HT Handdukstork</td><td>FRD Förråd</td></tr></table>	G Garderob	HS Högsåp	ST Städskåp	Hatthylla	Spishäll	Klinker	K/F Kyl/frys	Öppningsbart fönster	DM Diskmaskin	Multimediauttag	M Mikrovågsugn	EL Elcentral	TP Tvättpelare	Sänkt undertak	HT Handdukstork	FRD Förråd
G Garderob	HS Högsåp																	
ST Städskåp	Hatthylla																	
Spishäll	Klinker																	
K/F Kyl/frys	Öppningsbart fönster																	
DM Diskmaskin	Multimediauttag																	
M Mikrovågsugn	EL Elcentral																	
TP Tvättpelare	Sänkt undertak																	
HT Handdukstork	FRD Förråd																	

Generell golvbeläggning om inget annat anges: ekparkett, 3-stav.

Takhöjd ca 2,6 meter om inget annat anges. Takhöjd vid sänkt undertak ca 2,3 meter.

Den angivna lägenhetsstorleken kan skilja sig från summan av rummens enskilda areor då samtliga areor är avrundade, samt då den totala arean inkluderar innerväggar. Upprättad: 2024-02-27 - Wallenstam förbehåller sig rätten till ändringar.

