


FÖRKLARINGAR OCH FÖRESKRIFTER.

ALLA MÅTT I MILLIMETER DÅ EJ
ANNAT ANGIVES.

UTFÖRANDE OCH SPECIFIKATIONER
ENLIGT RUMSBESKRIVNING OCH
BYGGBESKRIVNING

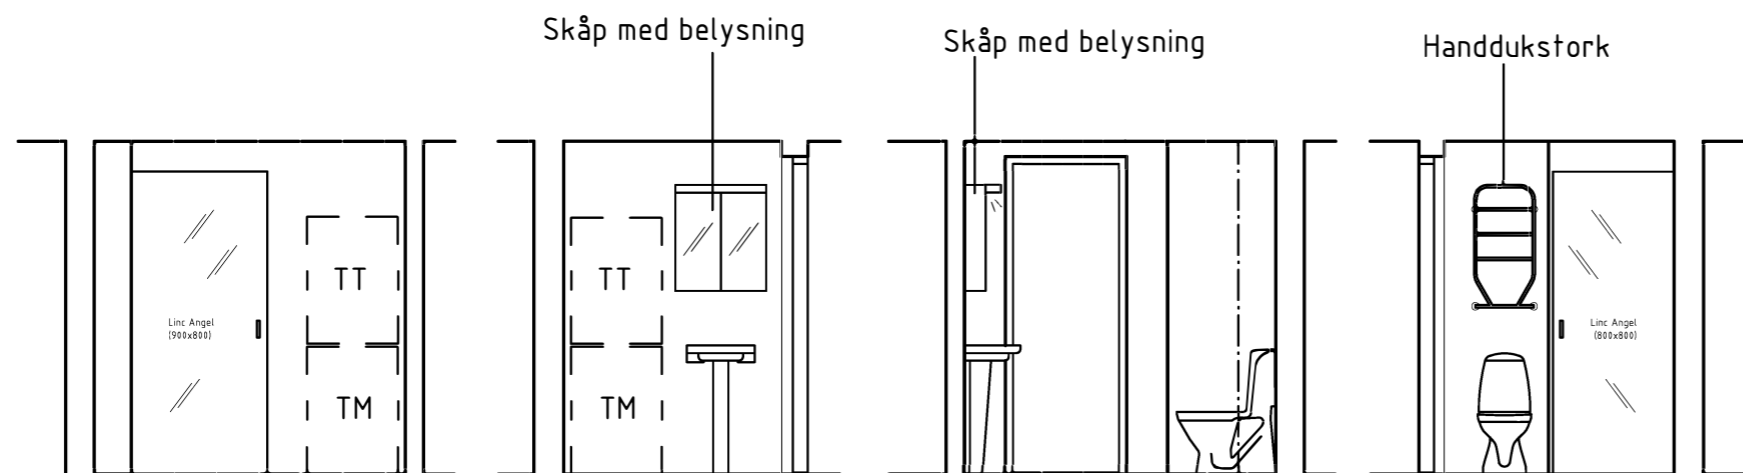


ELEVATION A,
Skala 1:50

ELEVATION B,
Skala 1:50


ELEVATION C,
Skala 1:50


ELEVATION D,
Skala 1:50

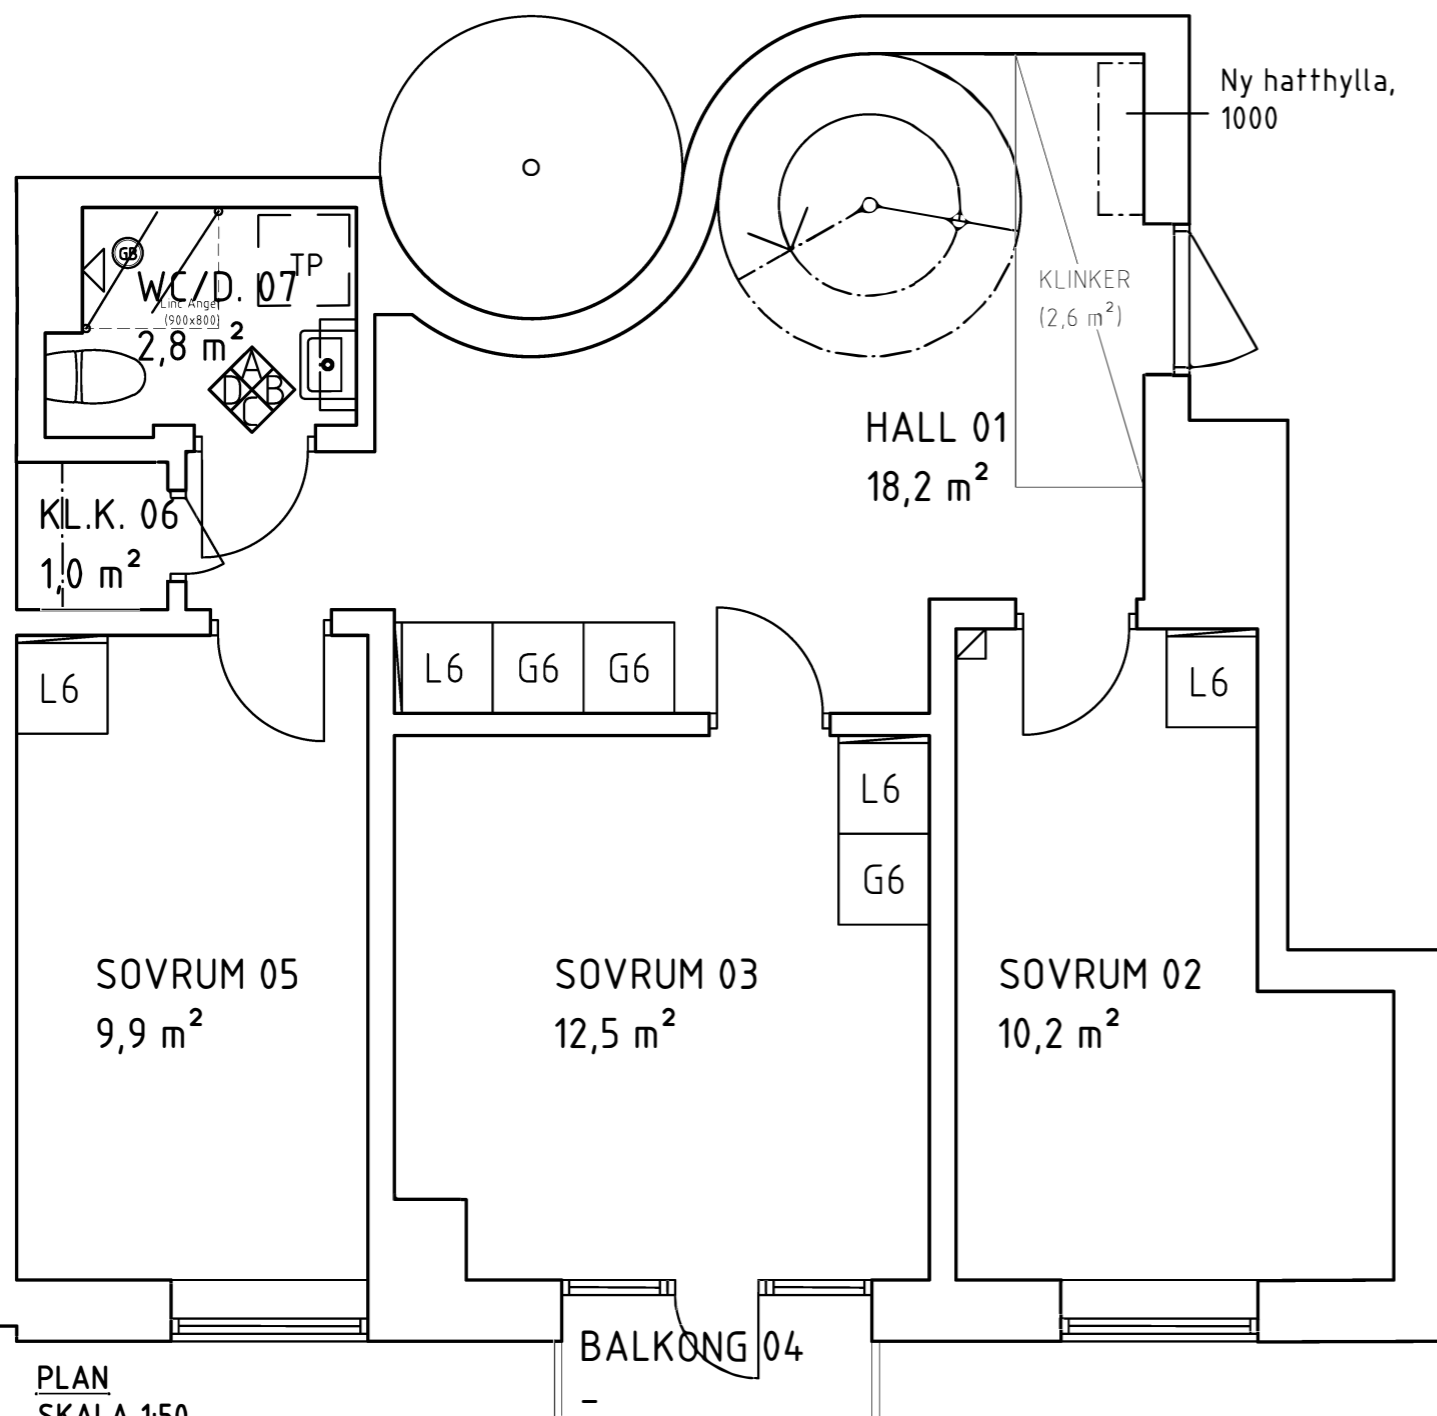

PLAN
SKALA 1:50




BET.	ANT.	ÄNDRINGEN AVSER	DATUM	SIGN.
-	-	-	-	-
 WALLENSTAM				
Innerstadens arkitekter Aschebergsgatan 21, SE-411 27 GÖTEBORG Telefon: 031-701 00 79 E-post: info@innerstad.se				
UPPDRAG NR. 3136-0021	KONSTR. JCE	GRANSKAD JCE		
DATUM 2019-01-04	HANDLÄGGARE J ENGSTRÖM, ARKITEKT- SAR/MSA			
ANSVARIG JOHAN ENGSTRÖM, ARKITEKT- SAR/MSA				
Kobbarnas väg 15 KB Gårda 70:8				
Pluslägenhet 3136-0021			GÅRDA 70:8	
Entréplan + elevationer badrum BLIVANDE UTSEENDE				
SKALA 1:50 (A3)	NUMMER A3136-0021-01	BET.		

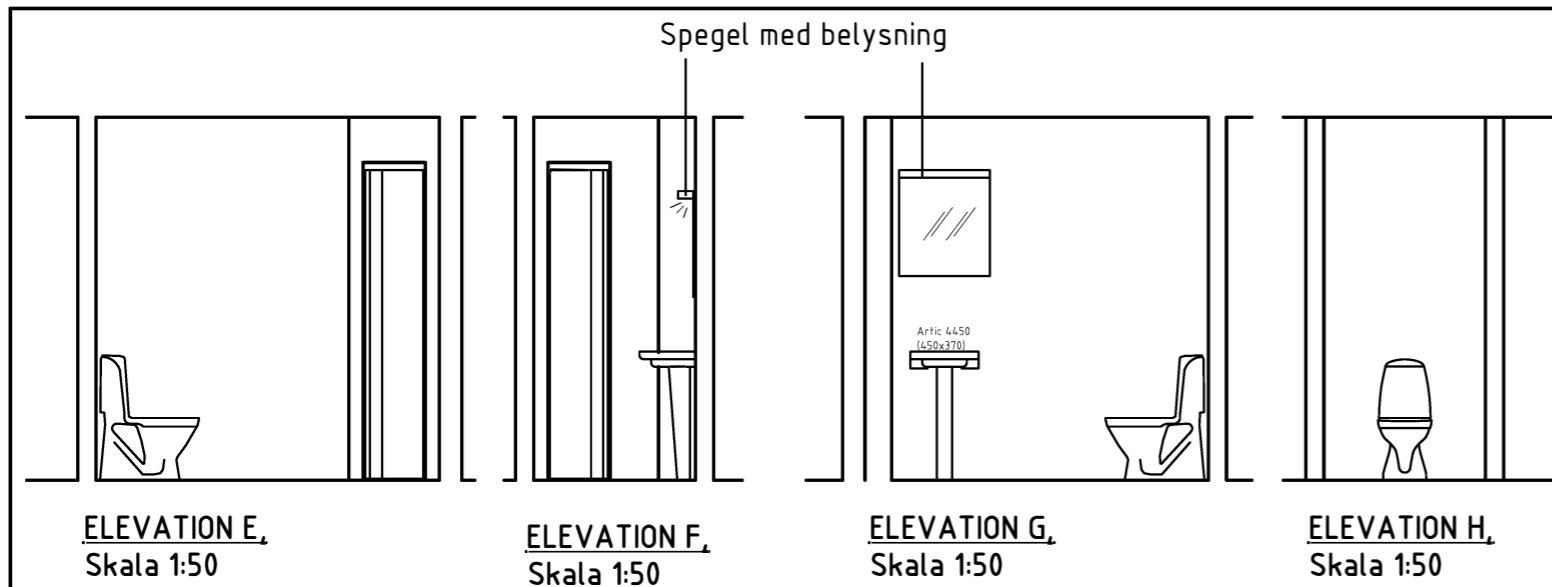

FÖRKLARINGAR OCH FÖRESKRIFTER.

ALLA MÅTT I MILLIMETER DÅ EJ
ANNAT ANGIVES.

UTFÖRANDE OCH SPECIFIKATIONER
ENLIGT RUMSBESKRIVNING OCH
BYGGBESKRIVNING

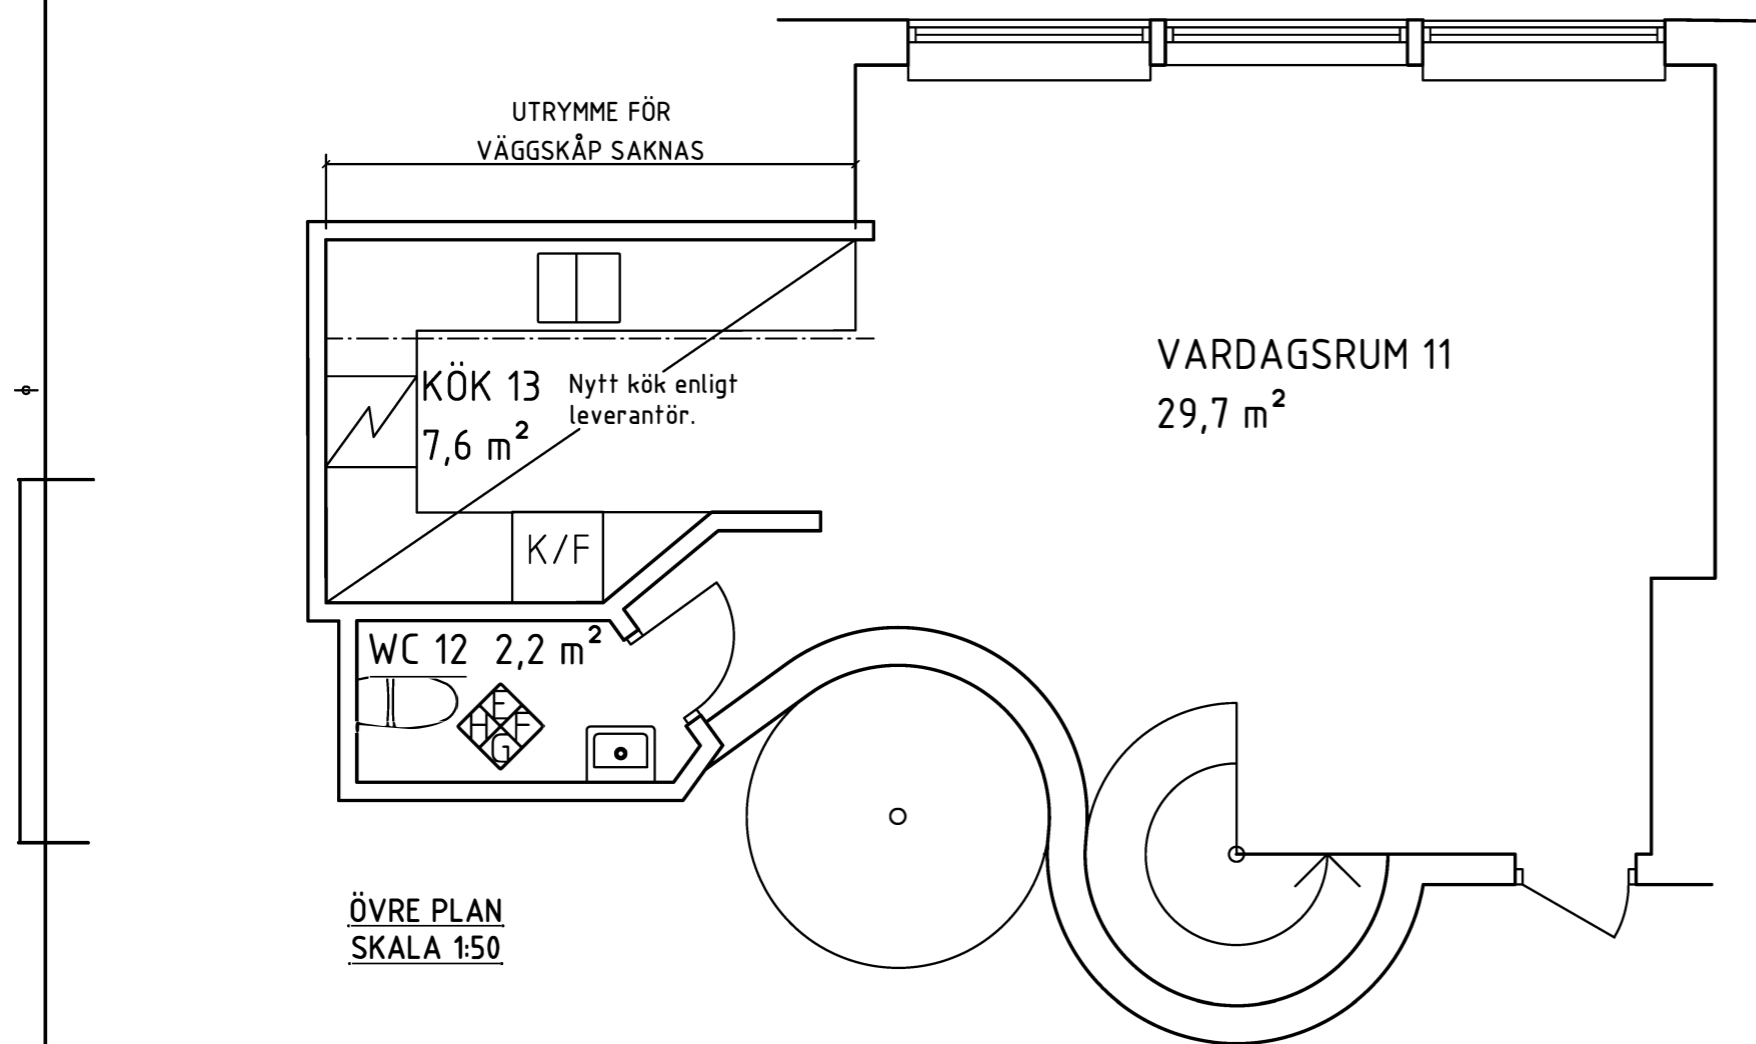

BET.	ANT.	ÄNDRINGEN AVSER	DATUM	SIGN.
-	-	-	-	-



**Innerstadens
arkitekter**

Aschebergsgatan 21, SE-411 27 GÖTEBORG
Telefon: 031-701 00 79
E-post: info@innerstad.se

UPPDRAG NR. 3136-0021	KONSTR. JCE	GRANSKAD JCE
DATUM 2019-01-04	HANDLÄGGARE J ENGSTRÖM, ARKITEKT- SAR/MSA	

ANSVARIG
JOHAN ENGSTRÖM, ARKITEKT- SAR/MSA

Kobbarnas väg 15

KB Gårda 70:8

Pluslägenhet 3136-0021
GÅRDA 70:8
Övre plan + elevationer WC BLIVANDE UTSEENDE

SKALA 1:50 (A3)	NUMMER A3136-0021-02	BET.
--------------------	-------------------------	------