


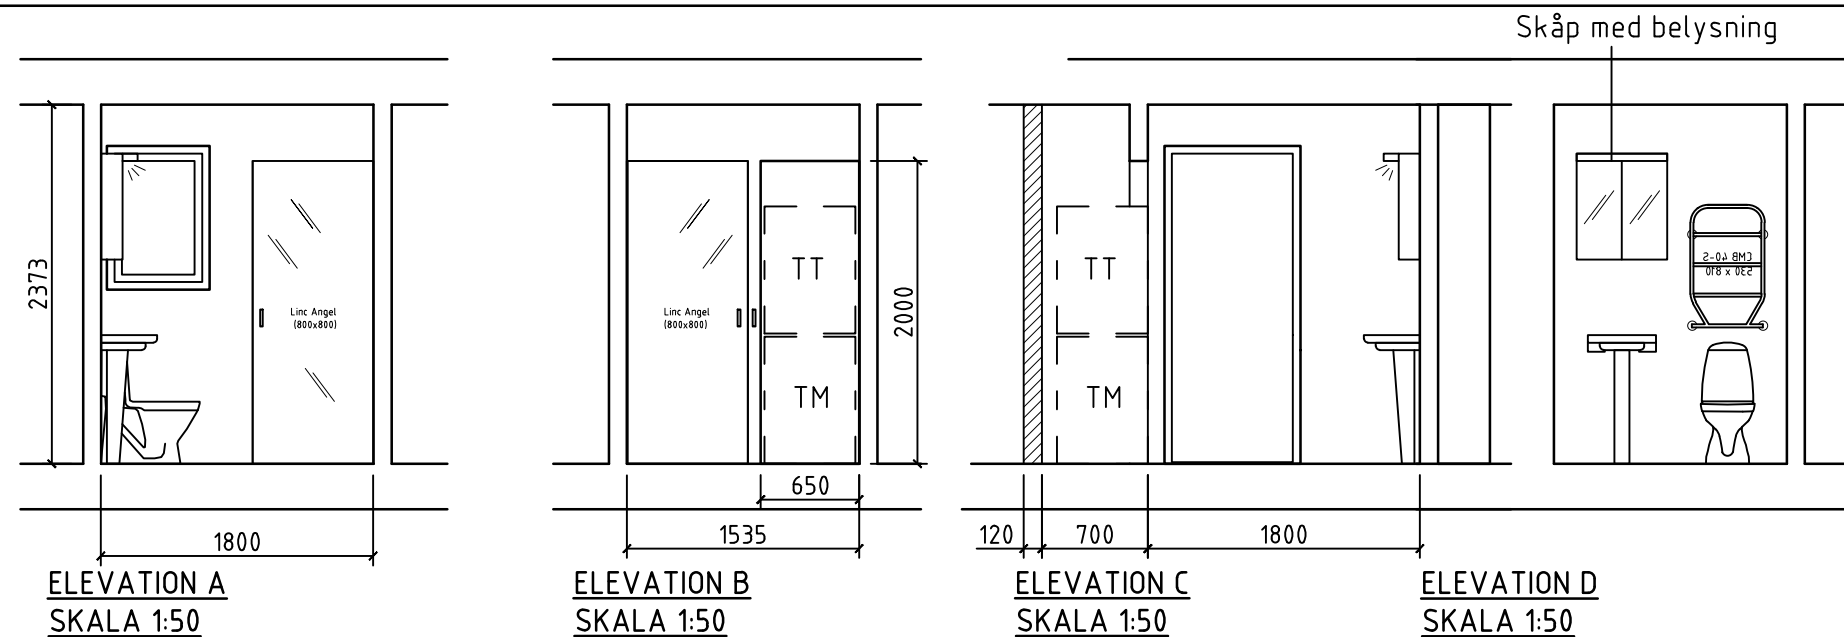


FÖRKLARINGAR OCH FÖRESKRIFTER.

ALLA MÅTT I MILLIMETER DÅ EJ
ANNAT ANGIVES.

UTFÖRANDE OCH SPECIFIKATIONER
ENLIGT RUMSBESKRIVNING OCH
BYGGBESKRIVNING

 NY VÄGG, SKRAFFERING

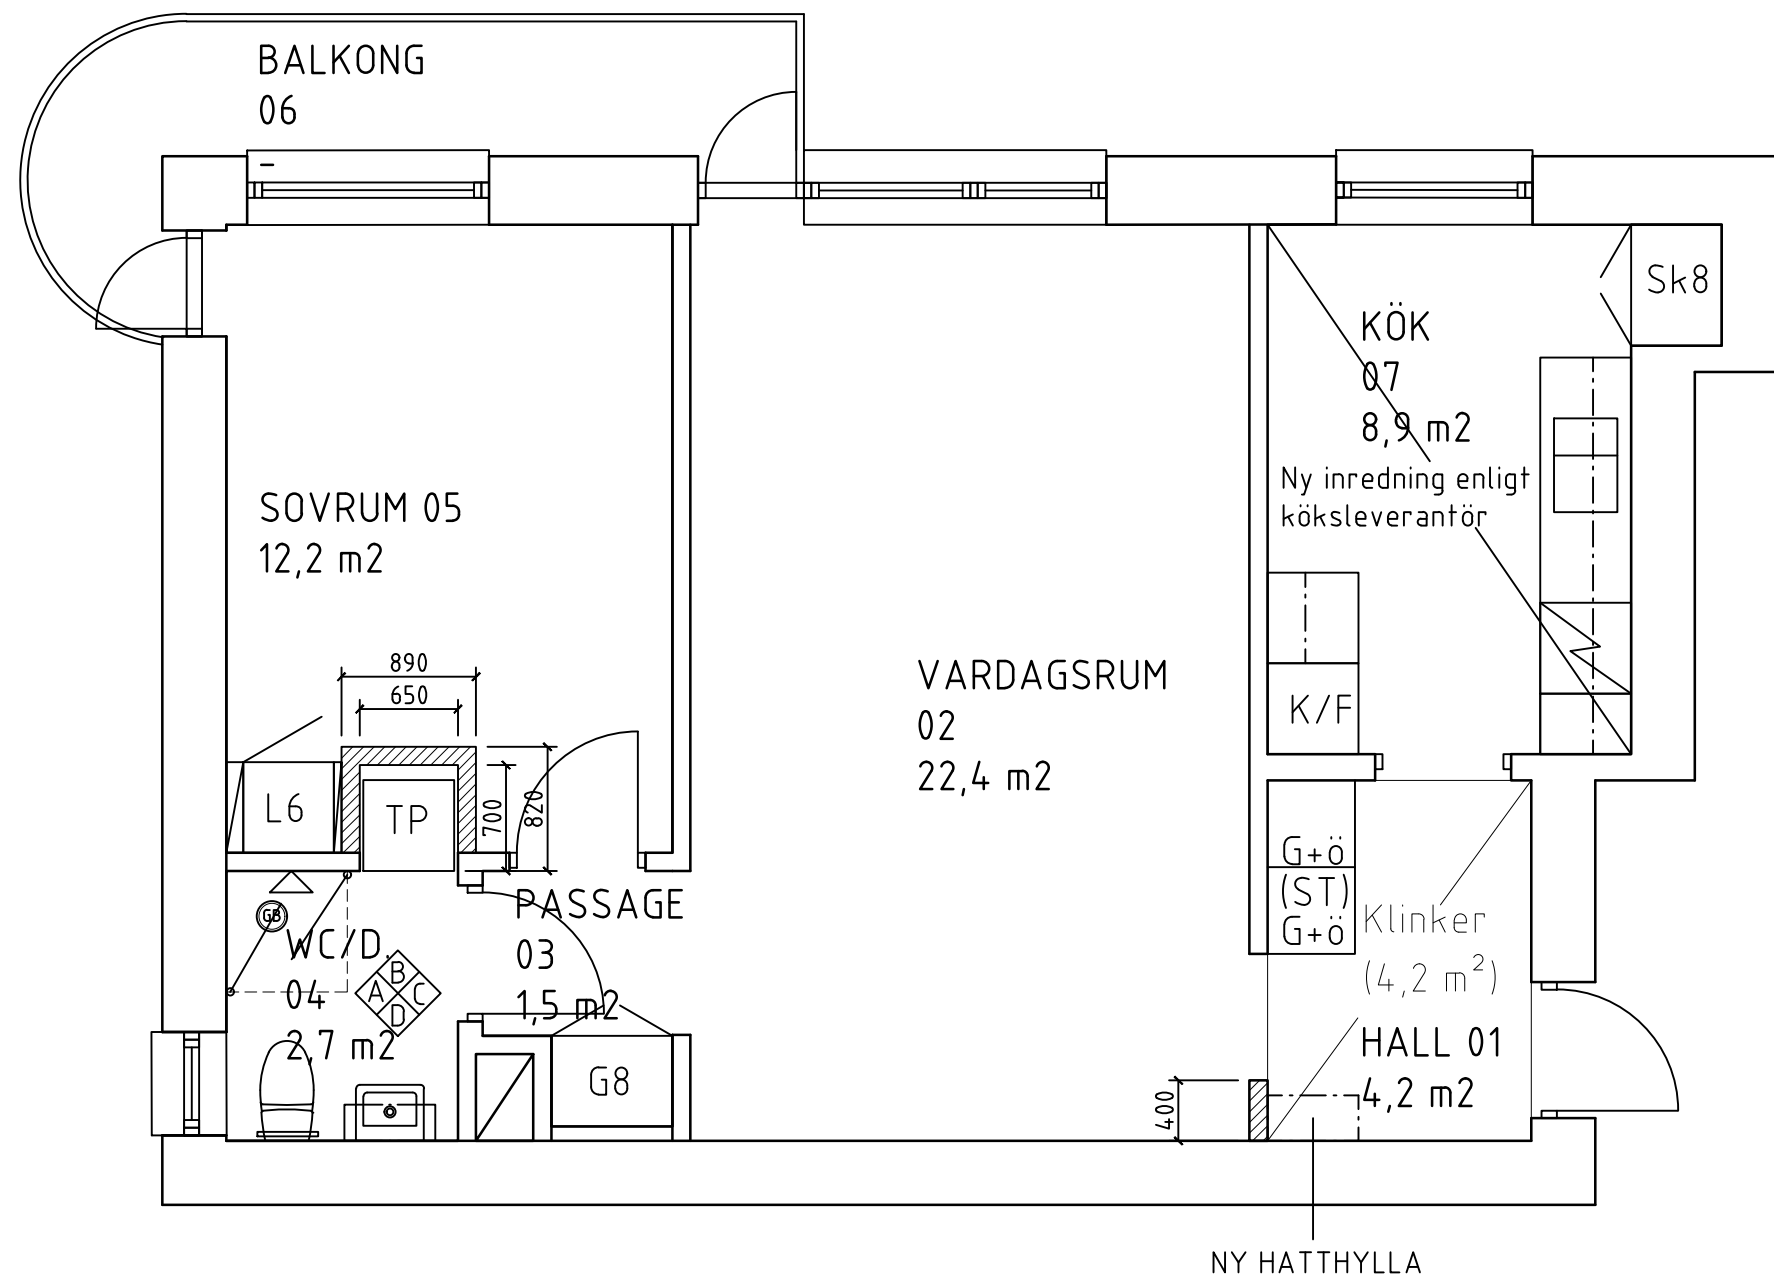

PLAN
SKALA 1:50



-	-	-	-	
BET.	ANT.	ÄNDRINGEN AVSER	DATUM	SIGN.
—				
 WALLENSTAM				
Innerstadens arkitekter Aschebergsgatan 21, SE-411 27 GÖTEBORG Telefon: 031-701 00 79 E-post: info@innerstad.se				
UPPDRAG NR. 2802-0011		KONSTR. JCE	GRANSKAD JCE	
DATUM 2018-08-30		HANDLÄGGARE J ENGSTRÖM, ARKITEKT- SAR/MSA		
ANSVARIG JOHAN ENGSTRÖM, ARKITEKT- SAR/MSA				
ÖRNEHUFVUDSGATAN 7 WALLENSTAM AB				
Pluslägenhet 2802-0011		FD. HG J Svensson		
ÄNGEMARKEN 4 Plan, våning 3		BLIVANDE UTSEENDE		
SKALA 1:50 (A3)	NUMMER A2802-0011-01		BET.	