

K V V I T A B J Ö R N

NYBYGGNAD MAJORNA


AMIRALITETSGATAN 8

BOFAKTABLAD

1 RoK 44 m²
Lgh nr 9805-1805



WALLENSTAM

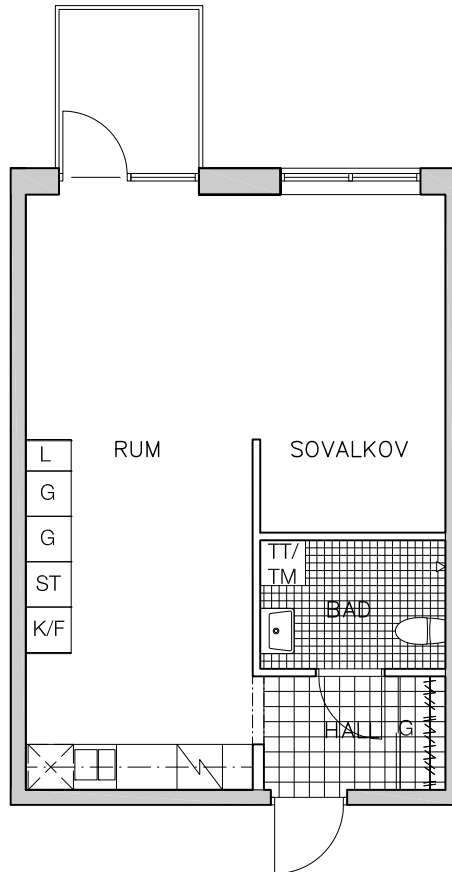

YTANGIVELSER ÄR PRELIMINÄRA
RÄTT TILL MINDRE ÄNDRINGAR FÖRBEHÅLLES


skala 1:100



TECKENFÖRKLARING

G	- garderob	TM	- tvättmaskin
L	- linneskåp	TT	- torktumlare
K/F	- kyl/frys	⊗	- plats för diskmaskin
ST	- städ	▧	- spis
▧	- klinker	⌌	- kapphylla

VÅNINGSPLAN

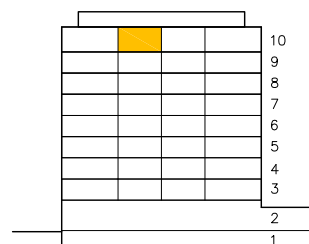

LÄGE I HUSET

