


FÖRKLARINGAR OCH FÖRESKRIFTER.


ALLA MÅTT I MILLIMETER DÅ EJ
ANNAT ANGIVES.

MÅTT KONTROLLERAS PÅ PLATS
AV RESPEKTIVE ENTREPRENÖR.


UTFÖRANDE OCH SPECIFIKATIONER
ENLIGT RUMSBESKRIVNING OCH
BYGGBESKRIVNING

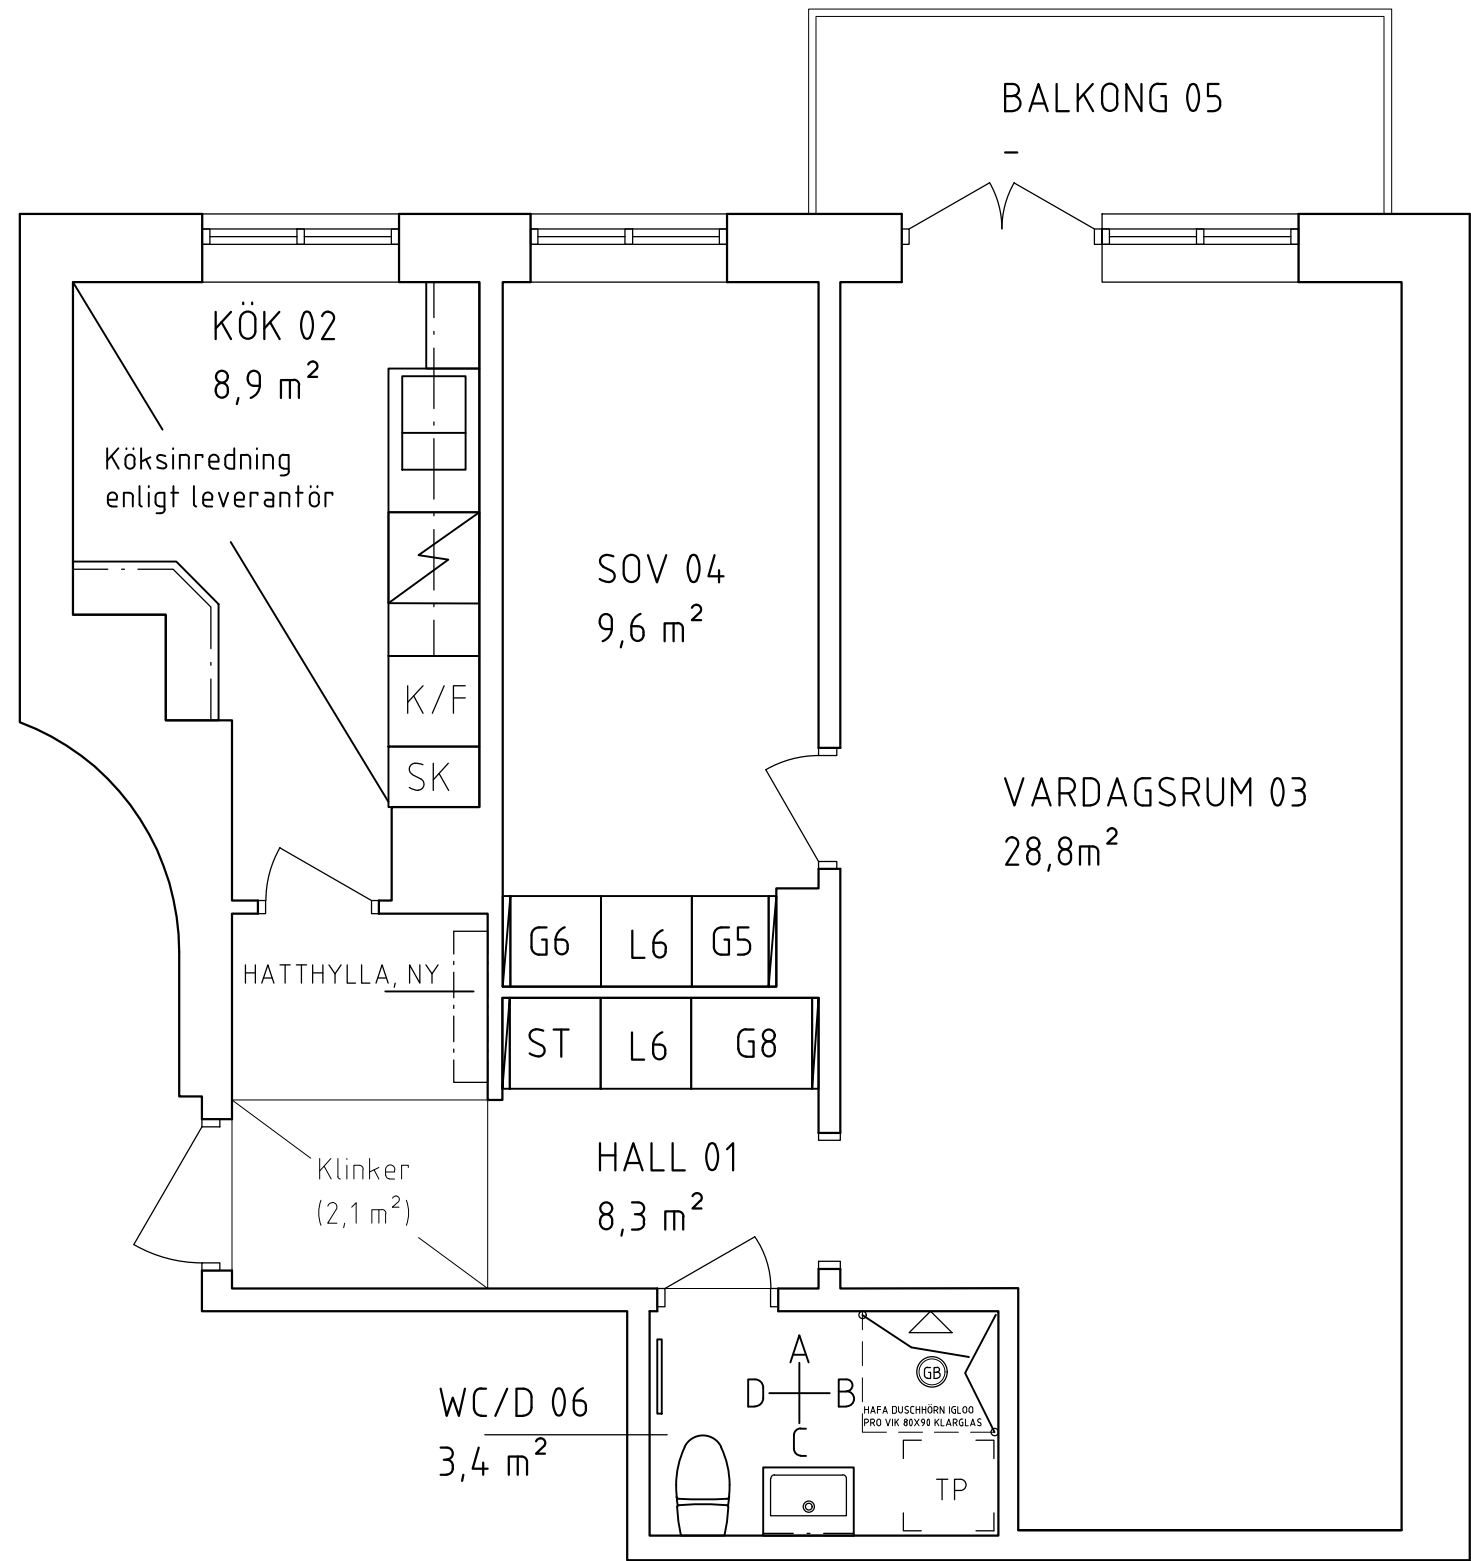


PLAN
SKALA 1:50

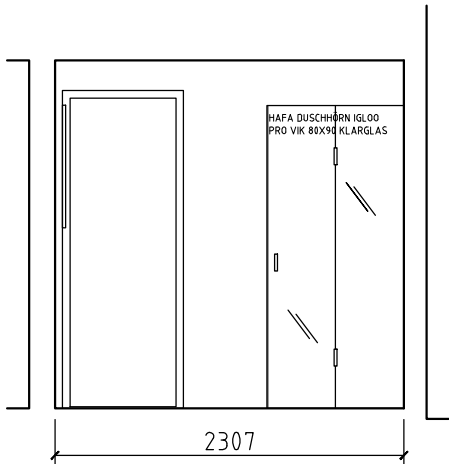


ELEVATION A,
Skala 1:50

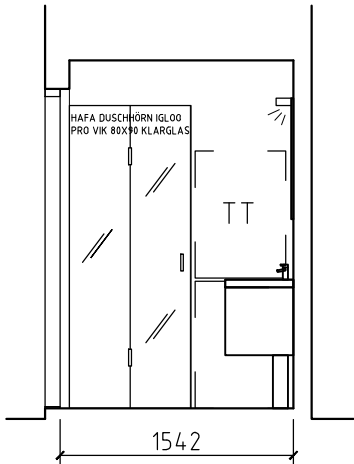

ELEVATION B,
Skala 1:50

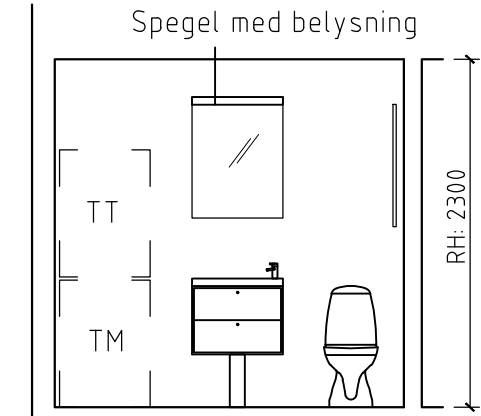

ELEVATION C,
Skala 1:50

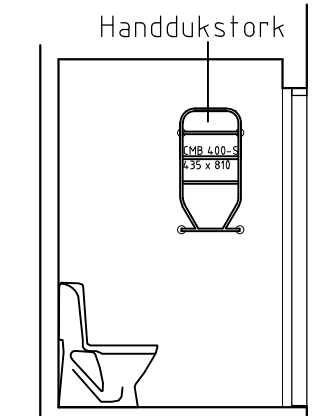

ELEVATION D,
Skala 1:50

BET.	ANT.	ÄNDRINGEN AVSER	DATUM	SIGN.
------	------	-----------------	-------	-------



INNERSTADENS
ARKITEKTER
Aschebergsgatan 21, 411 27 Göteborg
031-701 00 79, info@innerstad.se, innerstad.se

UPPDRAG NR. 3157-0005	KONSTR. GC	GRANSKAD JCE
DATUM 2021-11-26	HANDLÄGGARE J ENGSTRÖM, ARKITEKT- SAR	

ANSVARIG
JOHAN ENGSTRÖM, ARKITEKT- SAR

Kobbarnas väg 8
KB Gårda-Stampen

Pluslägenhet:3157-0005 FBNR:1101
Gårda 69:24
Plan och Elevationer BLIVANDE UTSEENDE

SKALA 1:50 (A3)	NUMMER A3157-0005-01	BET. -
--------------------	-------------------------	-----------

