
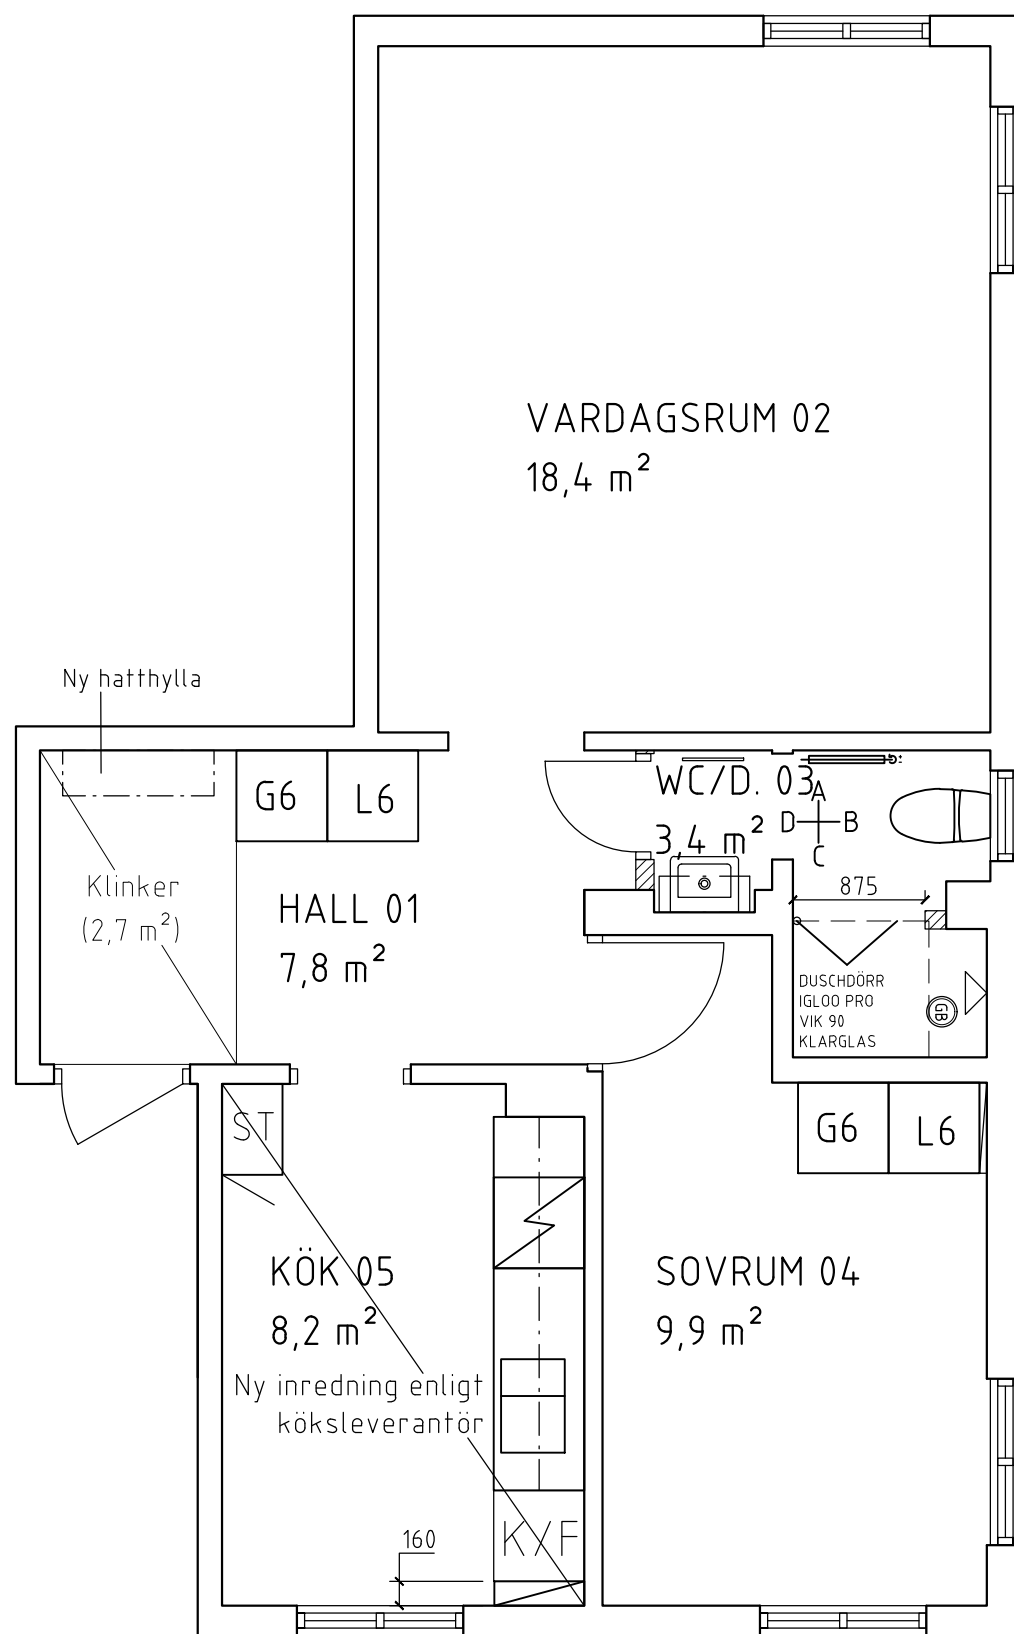
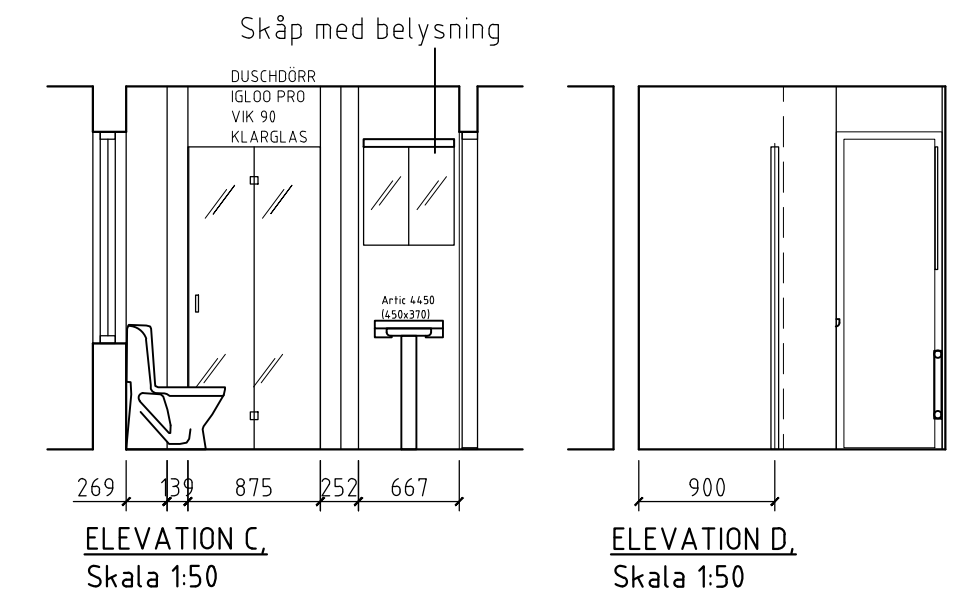


FÖRKLARINGAR OCH FÖRESKRIFTER.

ALLA MÅTT I MILLIMETER DÅ EJ ANNAT ANGIVES.

MÅTT KONTROLLERAS PÅ PLATS AV RESPEKTIVE ENTREPRENÖR.

UTFÖRANDE OCH SPECIFIKATIONER ENLIGT RUMSBESKRIVNING OCH BYGGBESKRIVNING

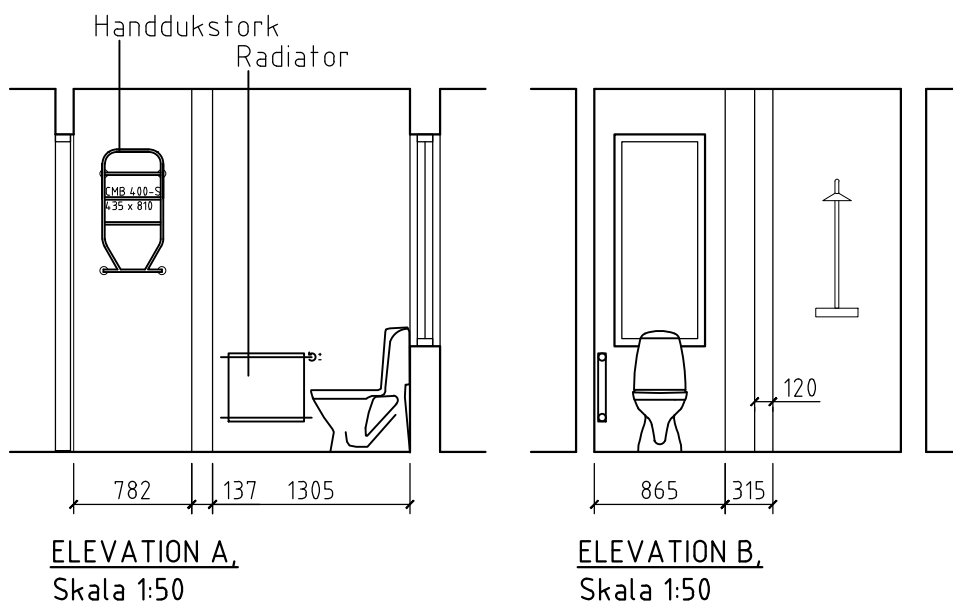

PLAN
SKALA 1:50



BET.	ANT.	ÄNDRINGEN AVSER	DATUM	SIGN.



**INNERSTADENS
ARKITEKTER**

Aschebergsgatan 21, 411 27 Göteborg
031-701 00 79, info@innerstad.se, innerstad.se

UPPDRAG NR. 3061-0015	KONSTR. JCE	GRANSKAD JCE
DATUM 2021-06-29	HANDLÄGGARE J ENGSTRÖM, ARKITEKT- SAR	
ANSVARIG JOHAN ENGSTRÖM, ARKITEKT- SAR		
ESTLANDSGATAN 4D KB KYRKBYN 10:14		
Pluslägenhet 3061-0015		FBNR:1201
KYRKBYN 10:14		BLIVANDE UTSEENDE
SKALA 1:50 (A3)	NUMMER A3061-0015-01	BET.