


BOFAKTABLAD
Hållbarheten - Kallebäck, Göteborg

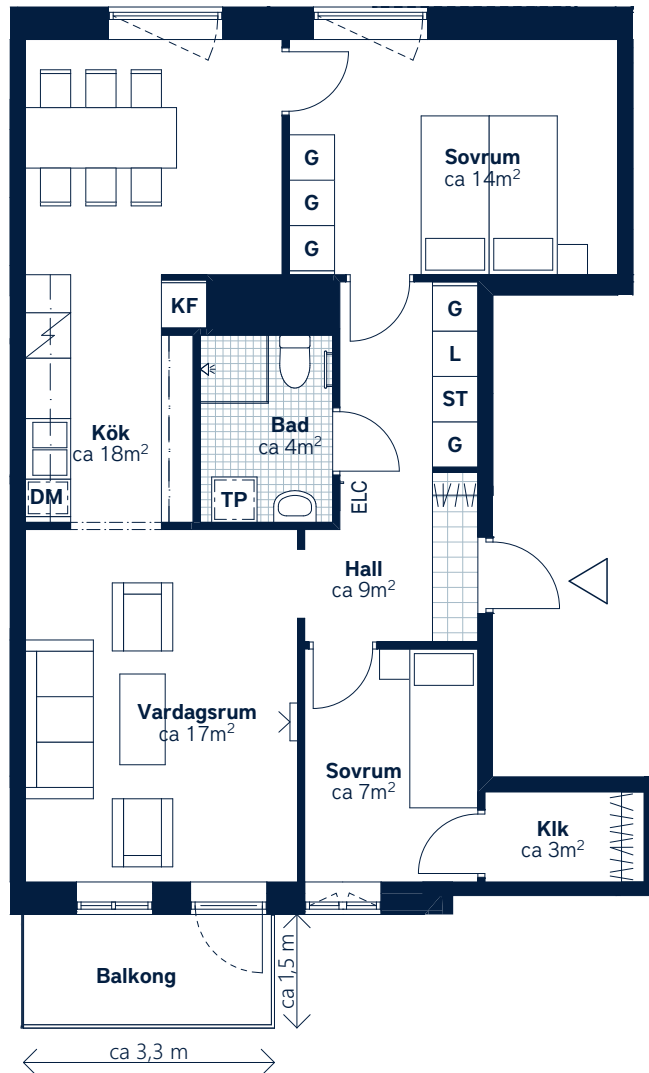

SKALA 1:100 (A4)

<p>LÄGENHETSNUMMER: 0041 <i>nationellt nr: 1401</i></p>	<p>BOAREA: (CIRKA) 74 m²</p>	<p>ANTAL RUM OCH KÖK: 3</p>																		
<p>ORIENTERINGSVY <i>Uppifrån</i></p>	<p>SEKTIONSVY</p>	<p>FÖRKLARINGAR</p> <table border="0"> <tr> <td>G Garderob</td> <td>H Högskap</td> </tr> <tr> <td>ST Städskåp</td> <td> Klinker</td> </tr> <tr> <td>L Linneskåp</td> <td> Hatthylla</td> </tr> <tr> <td>TP Tvättpelare</td> <td> Öppningsbart fönster</td> </tr> <tr> <td> Häll och ugn</td> <td> Handdukstork</td> </tr> <tr> <td>KF Kyl/frys</td> <td> Multimediauttag</td> </tr> <tr> <td>DM Diskmaskin, micro i överskåp</td> <td>ELC Elcentral</td> </tr> <tr> <td></td> <td>KLK Klädkammare</td> </tr> <tr> <td></td> <td>FRD Lägenhetsförråd</td> </tr> </table>	G Garderob	H Högskap	ST Städskåp	Klinker	L Linneskåp	Hatthylla	TP Tvättpelare	Öppningsbart fönster	Häll och ugn	Handdukstork	KF Kyl/frys	Multimediauttag	DM Diskmaskin, micro i överskåp	ELC Elcentral		KLK Klädkammare		FRD Lägenhetsförråd
G Garderob	H Högskap																			
ST Städskåp	Klinker																			
L Linneskåp	Hatthylla																			
TP Tvättpelare	Öppningsbart fönster																			
Häll och ugn	Handdukstork																			
KF Kyl/frys	Multimediauttag																			
DM Diskmaskin, micro i överskåp	ELC Elcentral																			
	KLK Klädkammare																			
	FRD Lägenhetsförråd																			

Generell golvbeläggning om inget annat anges: ekparkett, trestav. Den angivna lägenhetsstorleken kan skilja sig från summan av rummens enskilda areor då samtliga areor är avrundade, samt då den totala arean inkluderar innerväggar. Generell rumshöjd (exkl. undertak) ca 2,5 meter, på plan -2 (08) ca 3,0 meter, på plan -1 (09) ca 2,9 meter, på vindsvåning ca 3,0 meter och på övervåning i etagelägenhet ca 3,7 meter tillnock.
Upprättad: 220331 - Wallenstam förbehåller sig rätten till ändringar.