


SÖDRA STRANDPARKEN

ÄLTA, NACKA

4 r.o.k. - 80 m²

Stensövägen, lgh nr 0072

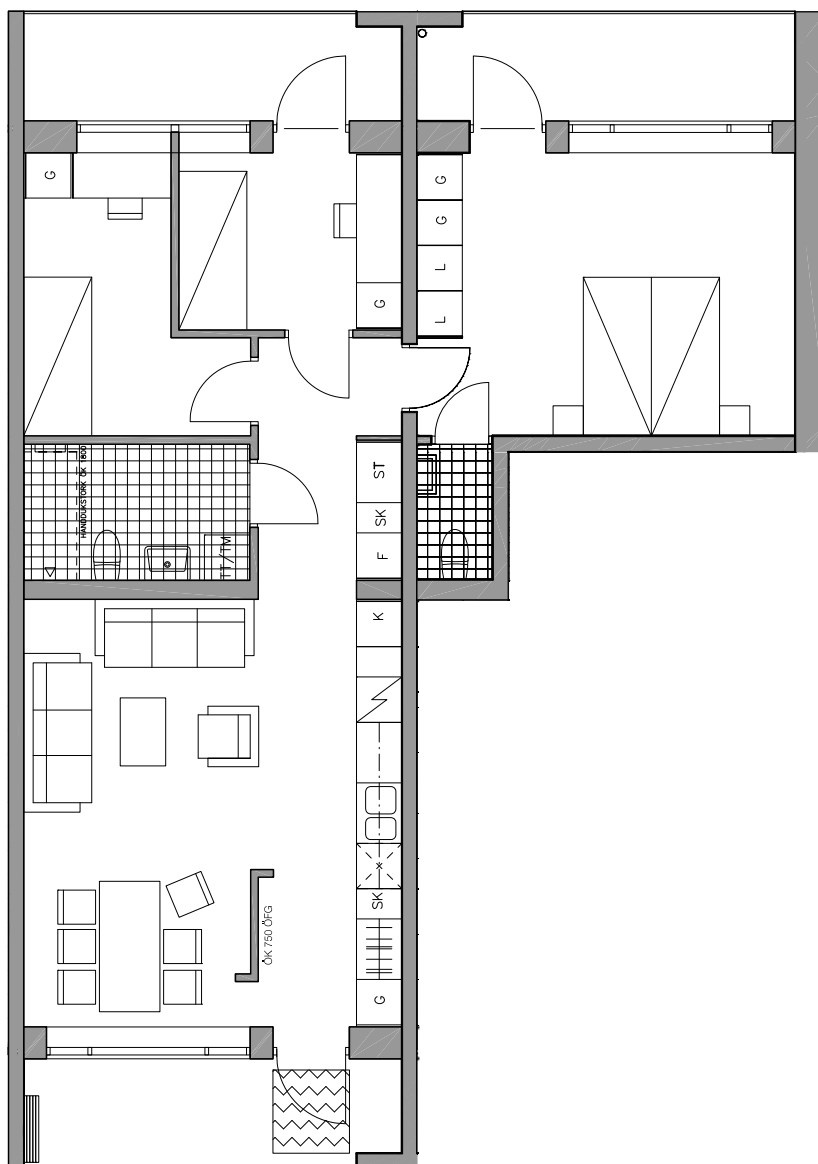

Ytångivelser är preliminära.
Illustrerad plan redovisar ett möbleringsförslag.
Rätt till mindre ändringar förbehålles.

0 1 2 3 4 5M

skala 1:100

TECKENFÖRKLARING

G - garderob

L - linneskåp

H - högsåp

SK - skaffer

ST - städsåp

TM - tvättmaskin

TT - torktumlare

TM/TT - kombimaskin

K/F - kyl/frys


✱ - plats för diskmaskin

⚡ - spis

⌂ - kapphylla

⌂ - klinker

VÅNINGSPLAN

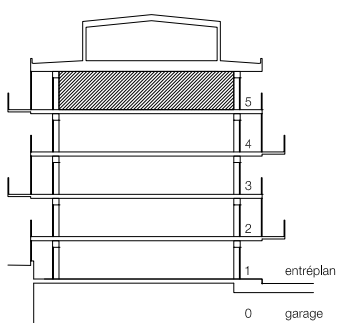

LÄGE I KVARTERET

