
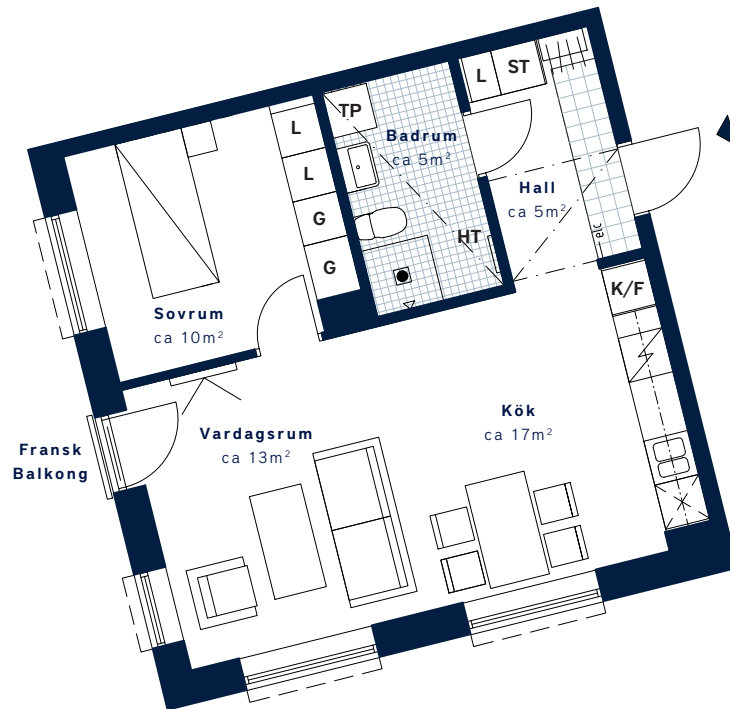
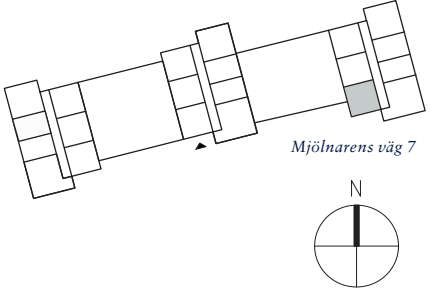


## Kvarteret Kvarnen-Mölnlycke fabriker

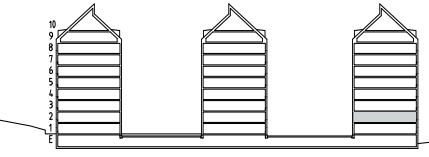

SKALA 1:100 (A4)

<p>LÄGENHETSNUMMER: <b>3205</b> nationellt nr: 1205</p>	<p>BOAREA: (CIRKA) <b>50 m<sup>2</sup></b></p>	<p>ANTAL RUM OCH KÖK <b>2</b></p>														
<p>ORIENTERINGSVY Uppifrån</p> 	<p>FASADVY Sydväst från Mjölarens väg</p> 	<p>FÖRKLARINGAR</p> <table border="0"> <tr> <td> Garderob</td> <td> Hatthylla</td> </tr> <tr> <td> Städsåp</td> <td> Klinker</td> </tr> <tr> <td> Linnesåp</td> <td> Multimediauttag</td> </tr> <tr> <td> Spis/ugn</td> <td> Elcentral</td> </tr> <tr> <td> Kyl/Frys</td> <td> Gipsinklädnad i tak</td> </tr> <tr> <td> Diskmaskin (Förberett för mikro i översåp)</td> <td> Handduktork</td> </tr> <tr> <td> Tvåttpelare</td> <td> Öppningsbart fönster</td> </tr> </table>	Garderob	Hatthylla	Städsåp	Klinker	Linnesåp	Multimediauttag	Spis/ugn	Elcentral	Kyl/Frys	Gipsinklädnad i tak	Diskmaskin (Förberett för mikro i översåp)	Handduktork	Tvåttpelare	Öppningsbart fönster
Garderob	Hatthylla															
Städsåp	Klinker															
Linnesåp	Multimediauttag															
Spis/ugn	Elcentral															
Kyl/Frys	Gipsinklädnad i tak															
Diskmaskin (Förberett för mikro i översåp)	Handduktork															
Tvåttpelare	Öppningsbart fönster															