
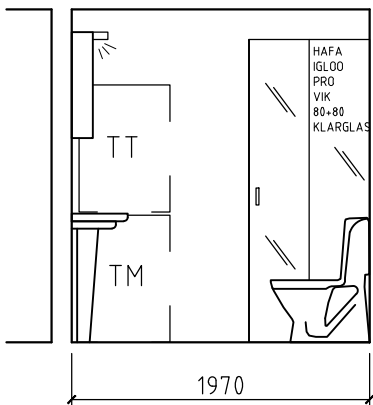


FÖRKLARINGAR OCH FÖRESKRIFTER.

ALLA MÅTT I MILLIMETER DÅ EJ
ANNAT ANGIVES.


MÅTT KONTROLLERAS PÅ PLATS
AV RESPEKTIVE ENTREPRENÖR.

UTFÖRANDE OCH SPECIFIKATIONER
ENLIGT RUMSBESKRIVNING OCH
BYGGBESKRIVNING

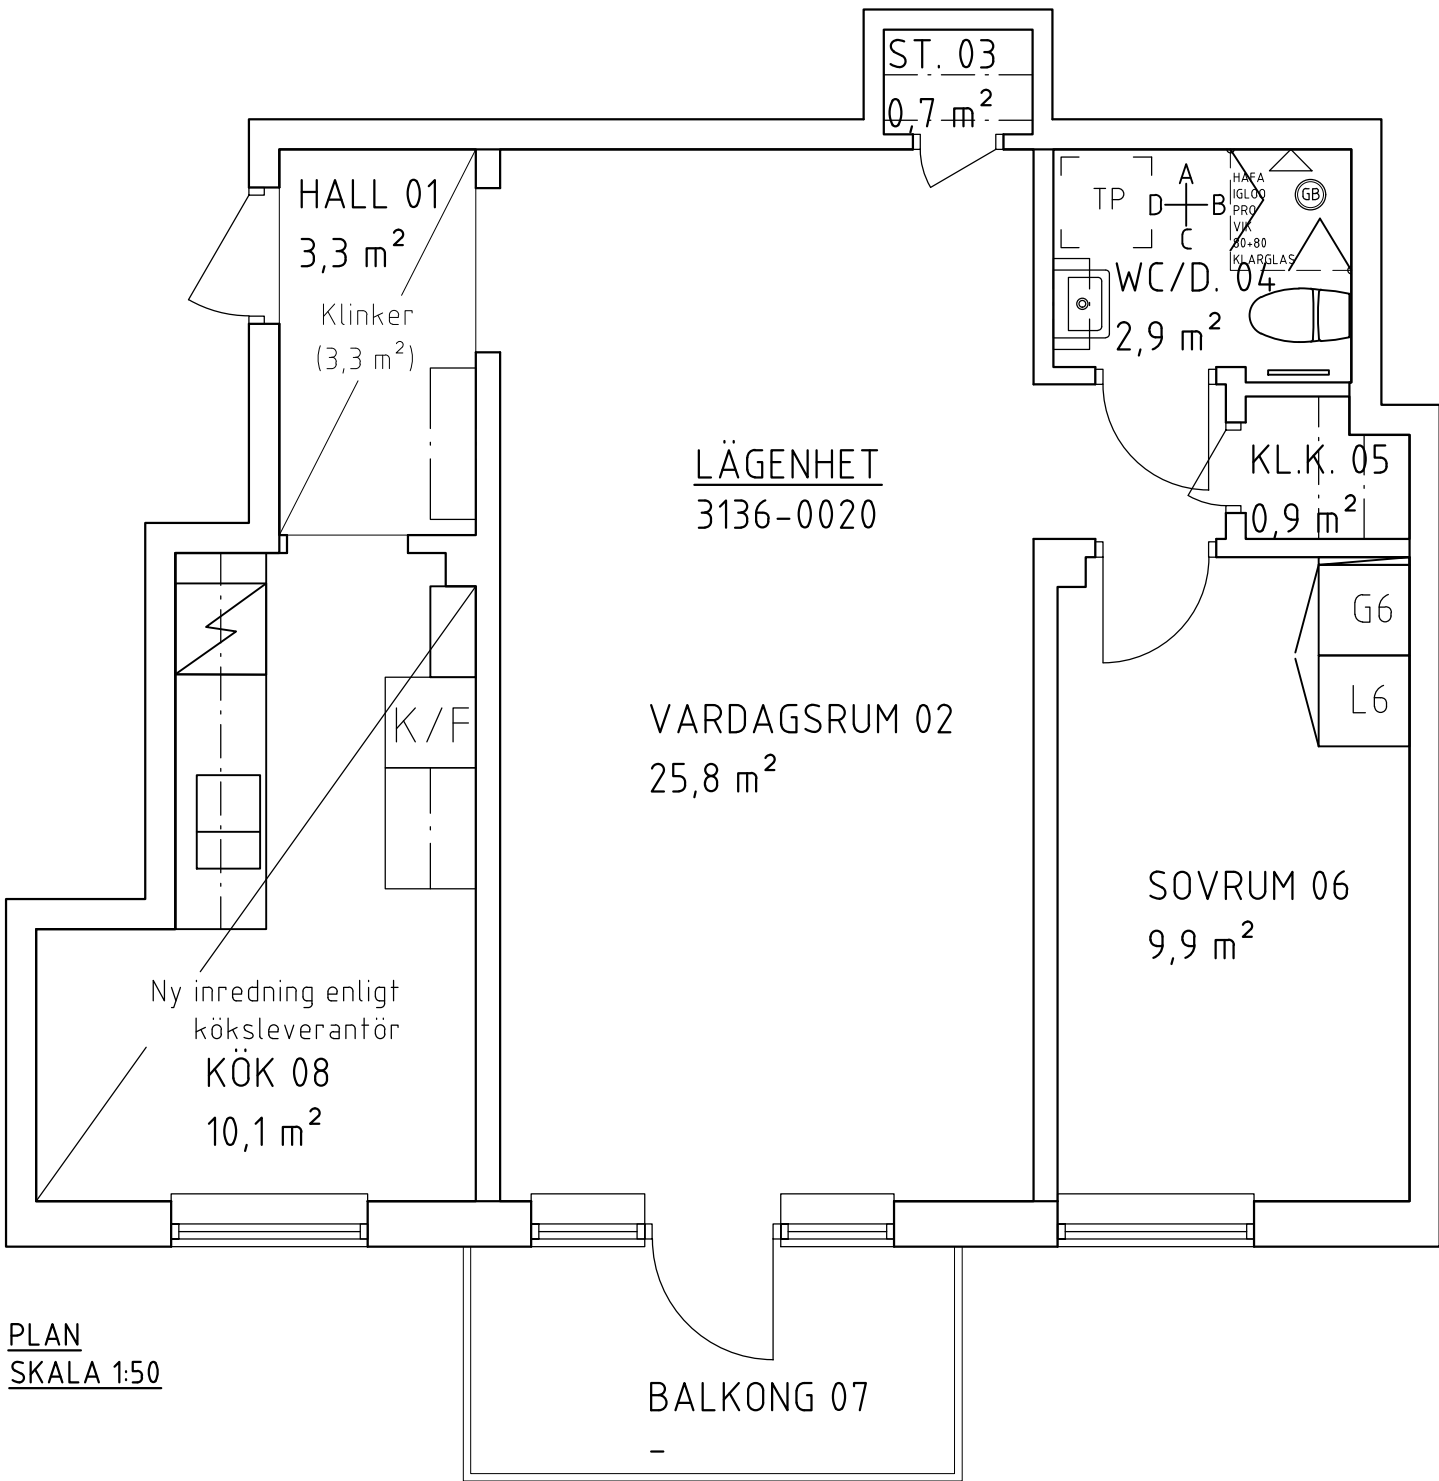


ELEVATION A
SKALA 1:50

Handdukstork

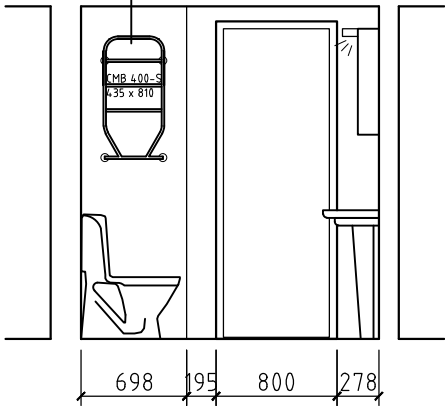


ELEVATION C
SKALA 1:50

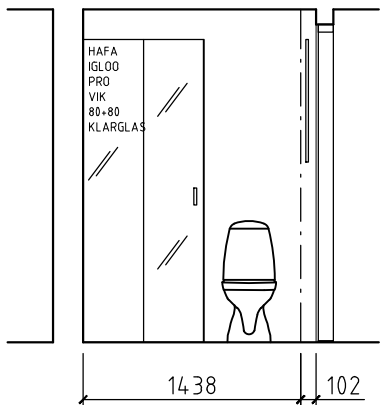


ELEVATION B
SKALA 1:50

Skåp med belysning

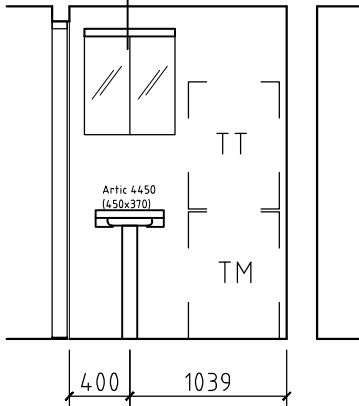

ELEVATION D
SKALA 1:50

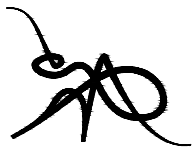-	-	-	-	-
BET.	ANT.	ÄNDRINGEN AVSER	DATUM	SIGN.
 WALLENSTAM				
INNERSTADENS				
ARKITEKTER				
Aschebergsgatan 21, 411 27 Göteborg				
031-701 00 79, info@innerstad.se, innerstad.se				
UPPDRAG NR. 3136-0020		KONSTR. JCE	GRANSKAD JCE	
DATUM 2021-09-21		HANDLÄGGARE J ENGSTRÖM, ARKITEKT- SAR		
ANSVARIG JOHAN ENGSTRÖM, ARKITEKT- SAR				
Kobbarnas Väg 15				
KB Gårda 70:8				
Pluslägenhet 3136-0020			1504	
GÅRDA 70:8				
PLAN + ELEVATIONER			BLIVANDE UTSEENDE	
SKALA 1:50 (A3)	NUMMER A3136-0020-01			BET.