



Spiegel med belysning

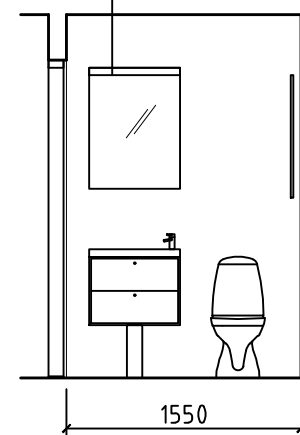


ELEVATION A,
Skala 1:50


Handdukstork

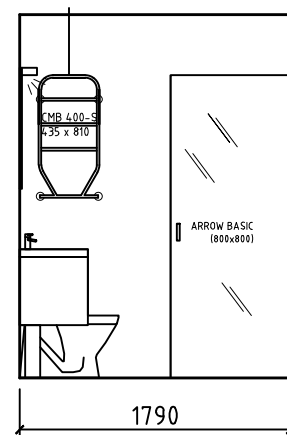

ELEVATION B,
Skala 1:50

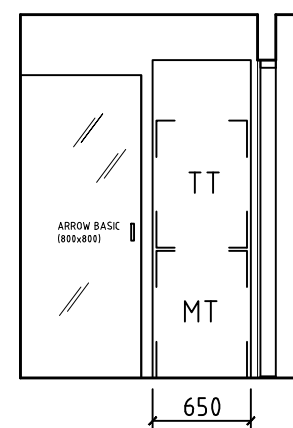

ELEVATION C,
Skala 1:50

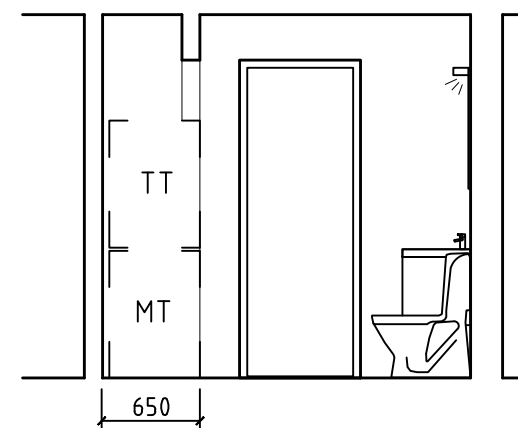


ELEVATION D,
Skala 1:50

FÖRKLARINGAR OCH FÖRESKRIFTER.

ALLA MÅTT I MILLIMETER DÅ EJ
ANNAT ANGIVES.

MÅTT KONTROLLERAS PÅ PLATS
AV RESPEKTIVE ENTREPRENÖR.

UTFÖRANDE OCH SPECIFIKATIONER
ENLIGT RUMSBESKRIVNING OCH
BYGGBESKRIVNING

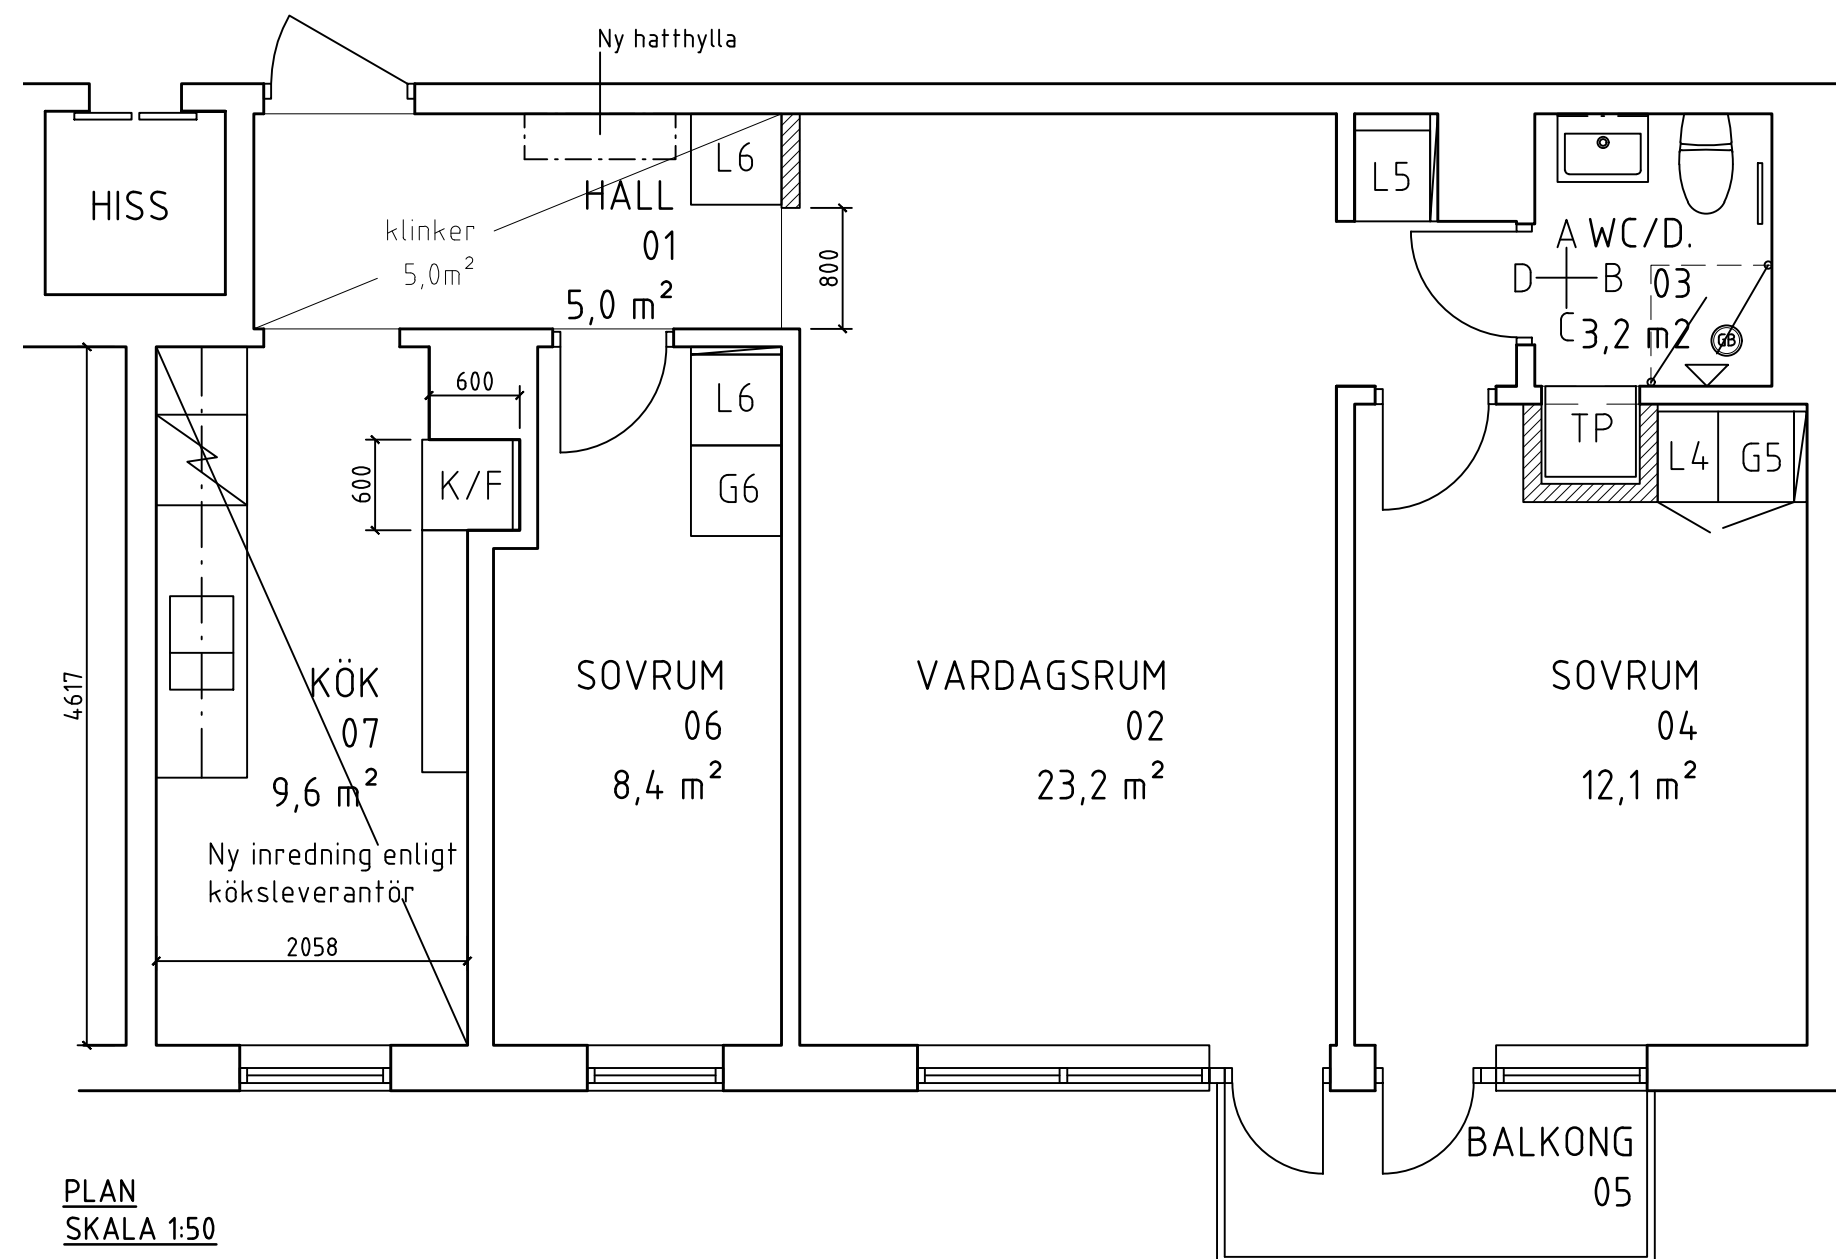

PLAN
SKALA 1:50

BET.	ANT.	ÄNDRINGEN AVSER	DATUM	SIGN.
------	------	-----------------	-------	-------



INNERSTADENS ARKITEKTER

Aschebergsgatan 21, 411 27 Göteborg
031-701 00 79, info@innerstad.se, innerstad.se

UPPDRAG NR. 2802-0025	KONSTR. JCE	GRANSKAD JCE
DATUM 2020-04-27	HANDLÄGGARE J ENGSTRÖM, ARKITEKT- SAR	
ANSVARIG JOHAN ENGSTRÖM, ARKITEKT- SAR		
ÖRNEHUFVUDSGATAN 7 WALLENSTAM AB		
Pluslägenhet 2802-0025		VÅN 6 1602
JOHANNEBERG 47:4		
PLAN + ELEVATIONER		BLIVANDE UTSEENDE
SKALA 1:50 (A3)	NUMMER A2802-0025-01	BET.