


Hållbarheten - Kallebäck, Göteborg

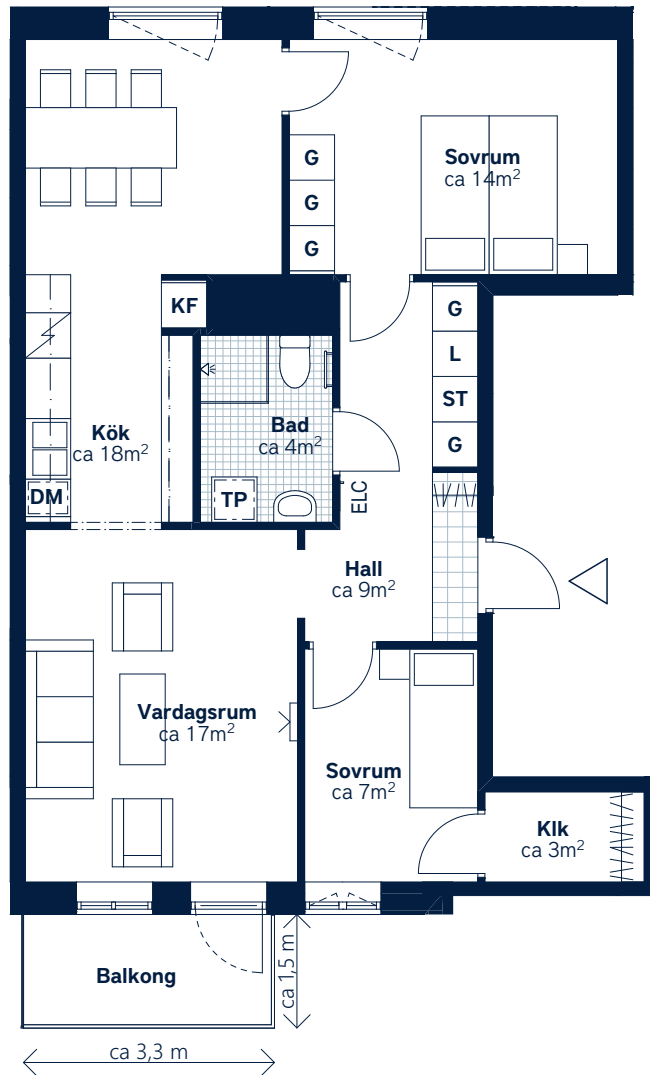

SKALA 1:100 (A4)

LÄGENHETSNUMMER:
0021
nationellt nr: 1201

BOAREA: (CIRKA)
74 m²

ANTAL RUM OCH KÖK:
3

ORIENTERINGSVY
Uppifrån

3

7

9

13

Smtörkäregatan

SEKTIONSVY

Norr

Väst

FÖRKLARINGAR

G

Garderob

ST

Städskåp

L

Linneskåp

TP

Tvättpelare

Häll och ugn

KF

Kyl/frys

DM

Diskmaskin, micro i överskåp

H

Högsåp

Klinker

Hatthylla

Öppningsbart fönster

Handduksstork

Multimediauttag

ELC

Elcentral

KLK

Klädkammare

FRD

Lägenhetsförråd

Generell golvbeläggning om inget annat anges: ekparkett, trestav. Den angivna lägenhetsstorleken kan skilja sig från summan av rummens enskilda areor då samtliga areor är avrundade, samt då den totala arean inkluderar innerväggar. Generell rumshöjd (exkl. undertak) ca 2,5 meter, på plan -2 (08) ca 3,0 meter, på plan -1 (09) ca 2,9 meter, på vindsvåning ca 3,0 meter och på övervåning i etagelägenhet ca 3,7 meter tillnock.

Upprättad: 220331 – Wallenstam förbehåller sig rätten till ändringar.