


FÖRKLARINGAR OCH FÖRESKRIFTER.


ALLA MÅTT I MILLIMETER DÅ EJ
ANNAT ANGIVES.

MÅTT KONTROLLERAS PÅ PLATS
AV RESPEKTIVE ENTREPRENÖR.

UTFÖRANDE OCH SPECIFIKATIONER
ENLIGT RUMSBESKRIVNING OCH
BYGGBESKRIVNING

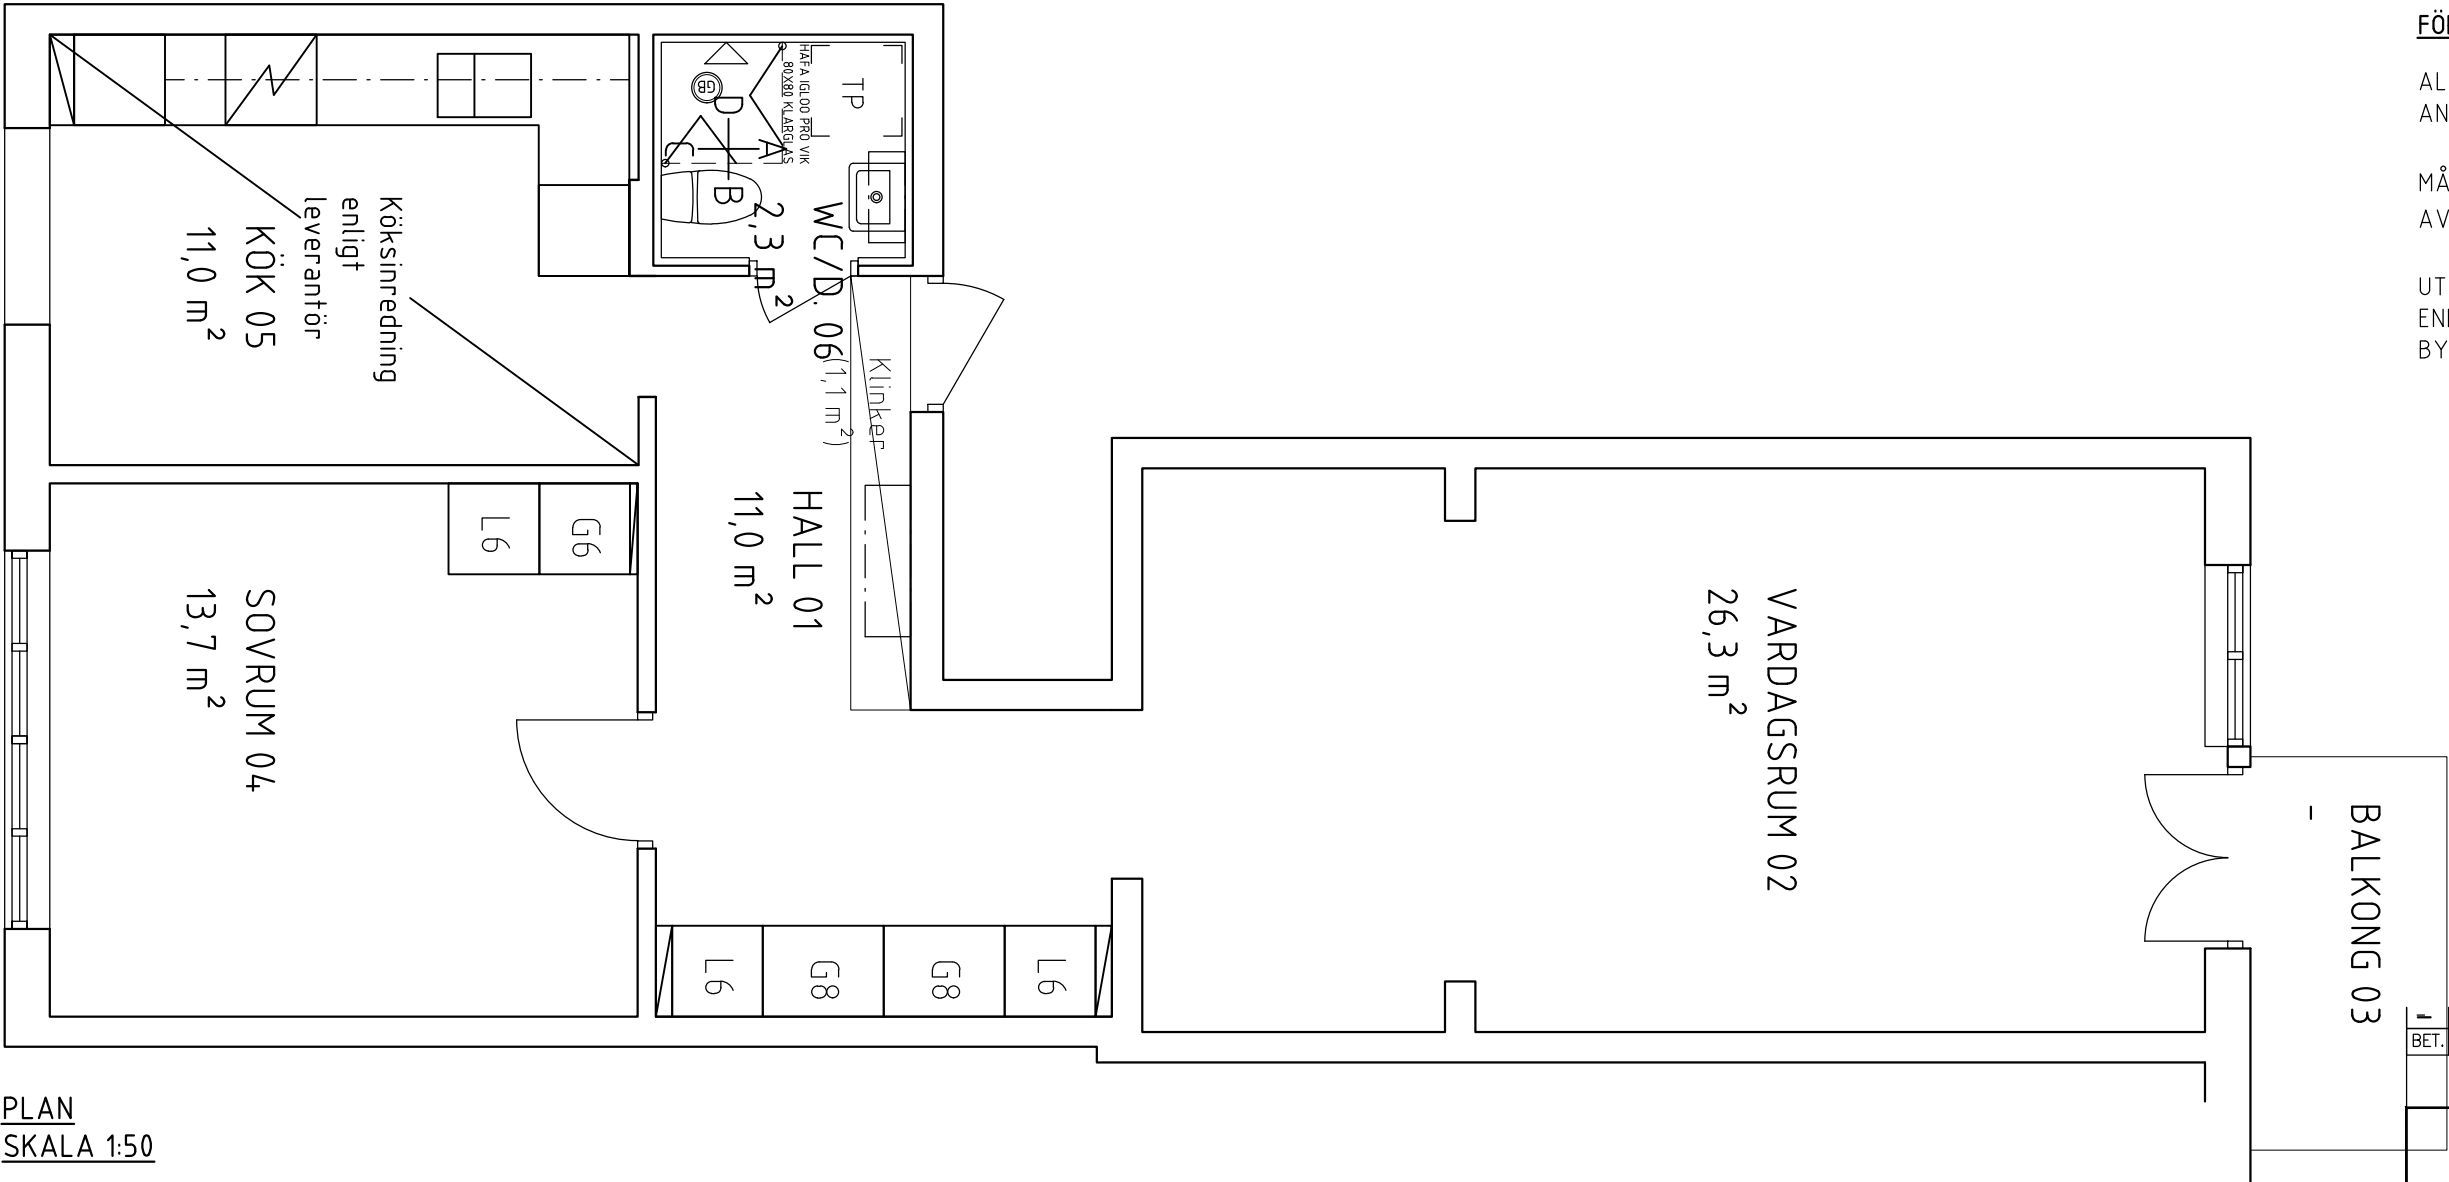

PLAN
SKALA 1:50

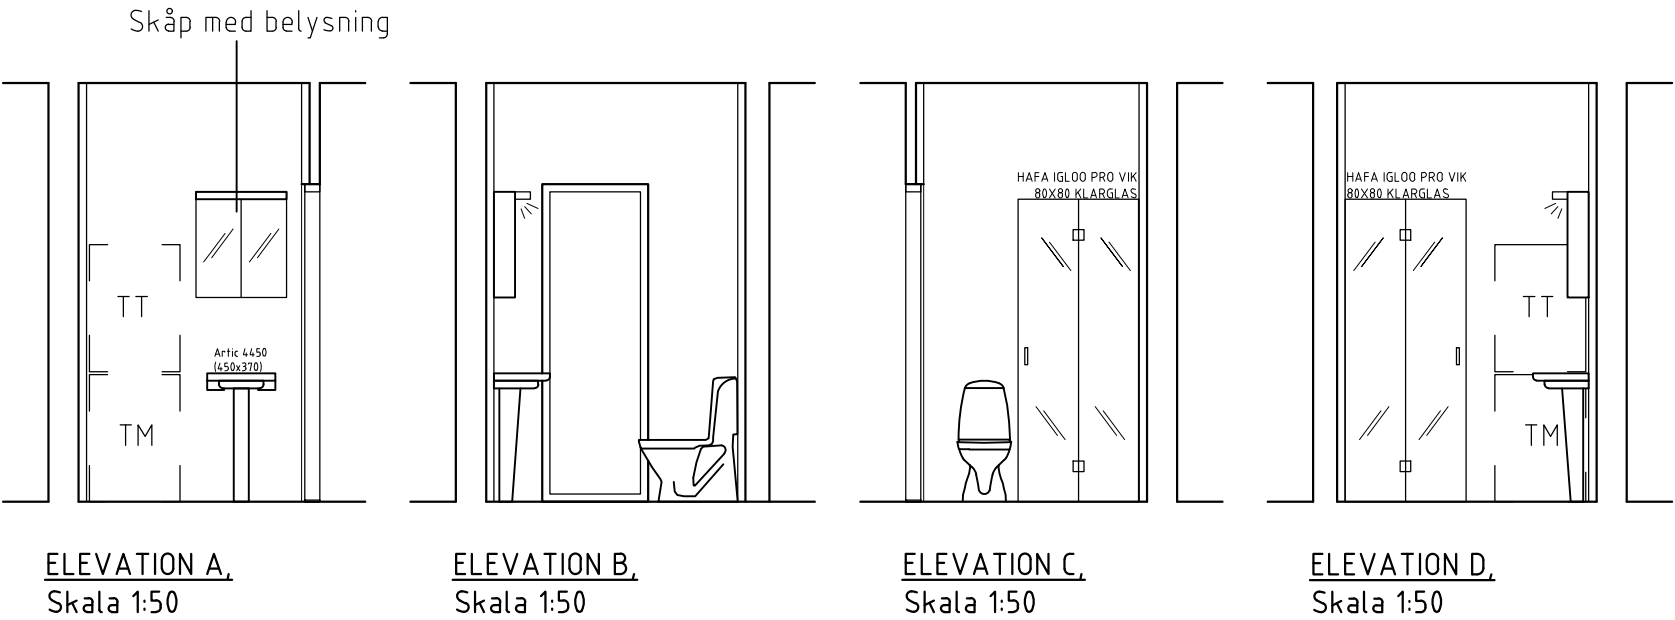

INNERSTADENS
ARKITEKTER

Aschebergsgatan 21, 411 27 Göteborg
031-701 00 79, info@innerstad.se, innerstad.se

UPPDRAG NR. 3151-0019	KONSTR. JCE	GRANSKAD JCE
DATUM 2021-08-17	HANDLÄGGARE J ENGSTRÖM, ARKITEKT- SAR/MSA	
ANSVARIG JOHAN ENGSTRÖM, ARKITEKT- SAR		
Redbergsvägen 17B KB GÅRDA - STAMPEN		
Plustägenhet 3151-0019 FBNR: 1201 GÅRDA 69:1 PLAN + ELEVATIONER BLIVANDE UTSEENDE		
SKALA 1:50 (A3)	NUMMER A151-0019-01	BET.