


KV. SKÄRGÅRDSBÅTEN

HAMMARBY SJÖSTAD, STOCKHOLM

2 r.o.k. - ca 51 m²

Fendergatan 4, lgh nr 0029

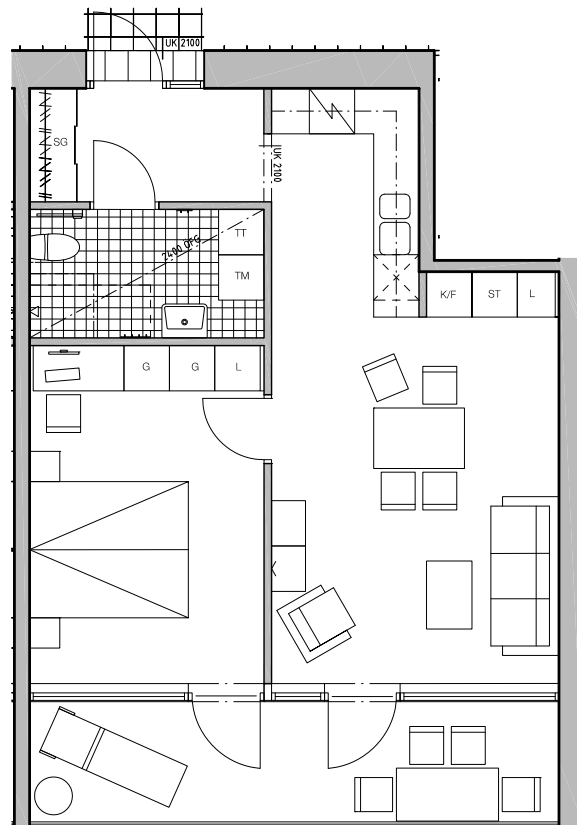

Ytangelser är preliminära.
Illustrerad plan redovisar ett möbleringsförslag.
Rätt till mindre ändringar förbehålles.


0 1 2 3 4 5M

skala 1:100

TECKENFÖRKLARING

SG - skjutdörrsgarderob	K/F	- kyl/frys
G - garderob		- plats för diskmaskin
L - linneskåp		- spis
H - högsåp		- kapphylla
ST - städskåp		- klinker
TM - tvättmaskin		- inklädnad i tak/ nedsänkt tak
TT - torktumlare		
TM/TT - kombimaskin		

VÅNINGSPÅN

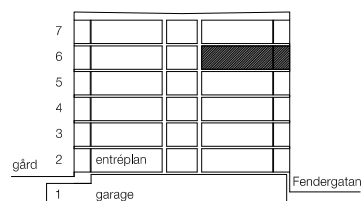

ÖVRIGT

Rumshöjd:	-generellt	2.60 m
	-badrum	2.40 m
Bröstning:	-mot balkonger	0.40 m
	-övriga fönster	0.70 m

LÄGE I KVARTERET

