


LOKALFAKTABLAD  
Övre Djupedalsgatan 7A

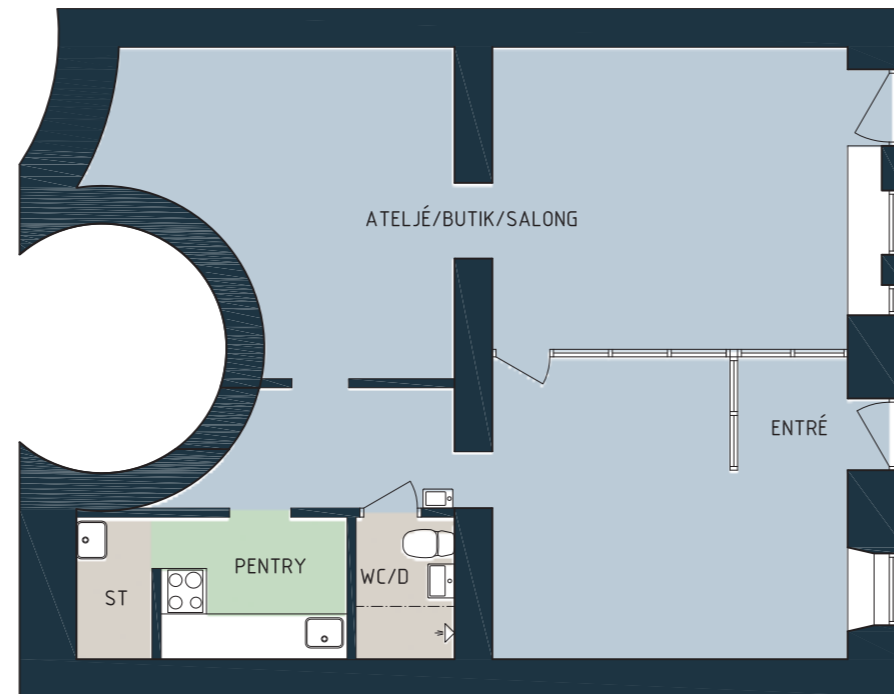

LOKALFAKTA  
Övre Djupedalsgatan 7A


LOKALNUMMER:

6483-5001

LOKALAREA: (CIRKA)


72 m<sup>2</sup>

SEKTION

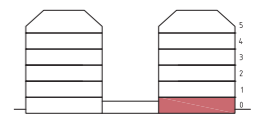

ORIENTERINGSVY

Uppifrån

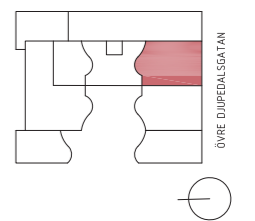

FÖRKLARINGAR

Ateljé/Butik/Salong

Pentry

Övrigt

Bef. vägg

Bef. dörr

thorbjörnsson +  
edgren arkitekter



Upprättad: 2026.06.09/LR (457)  
Wallenstam förbehåller sig rätten till ändringar.



SKALA 1:100 (A3)