



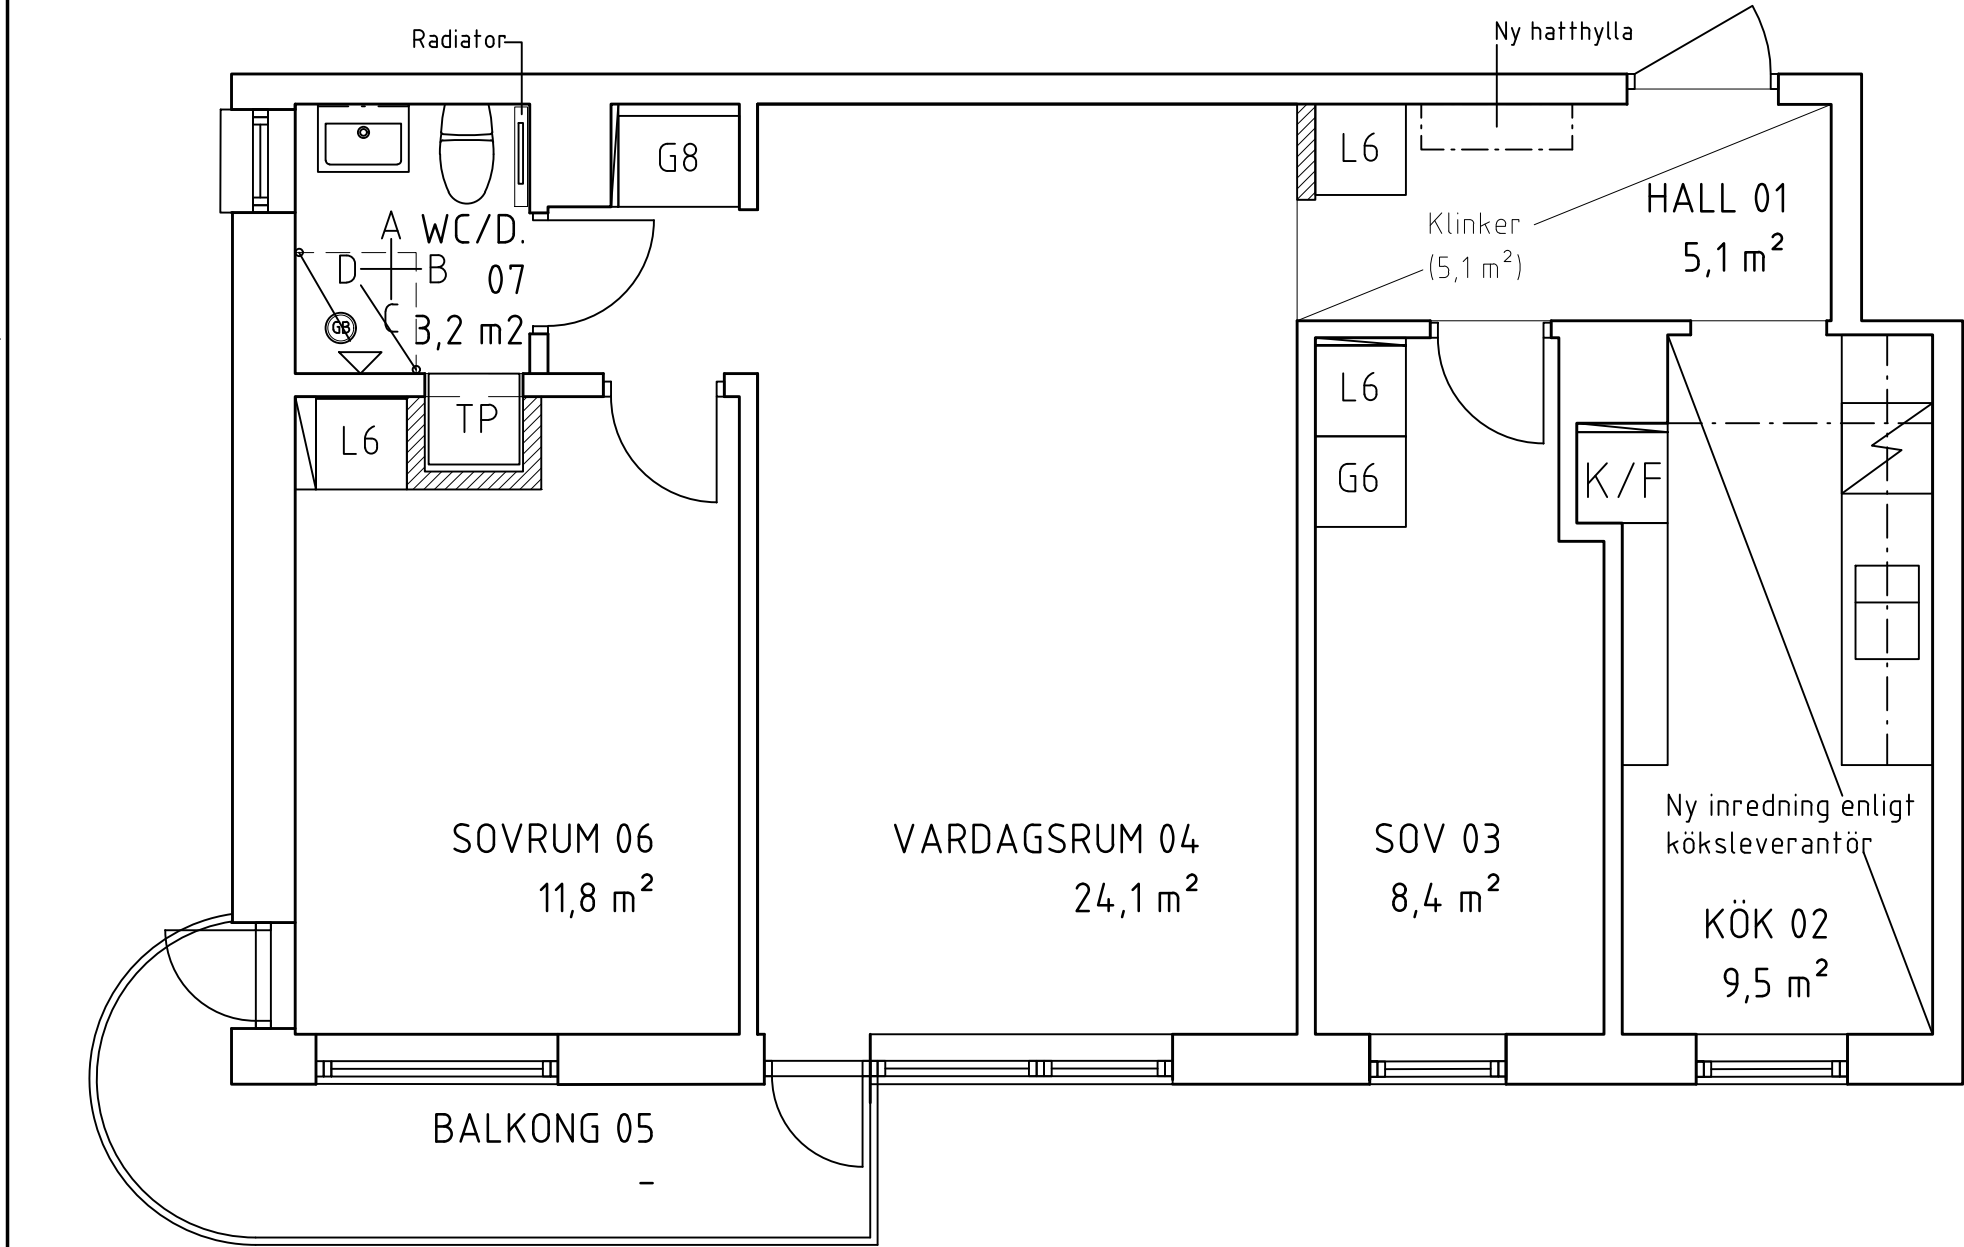

PLAN
SKALA 1:50

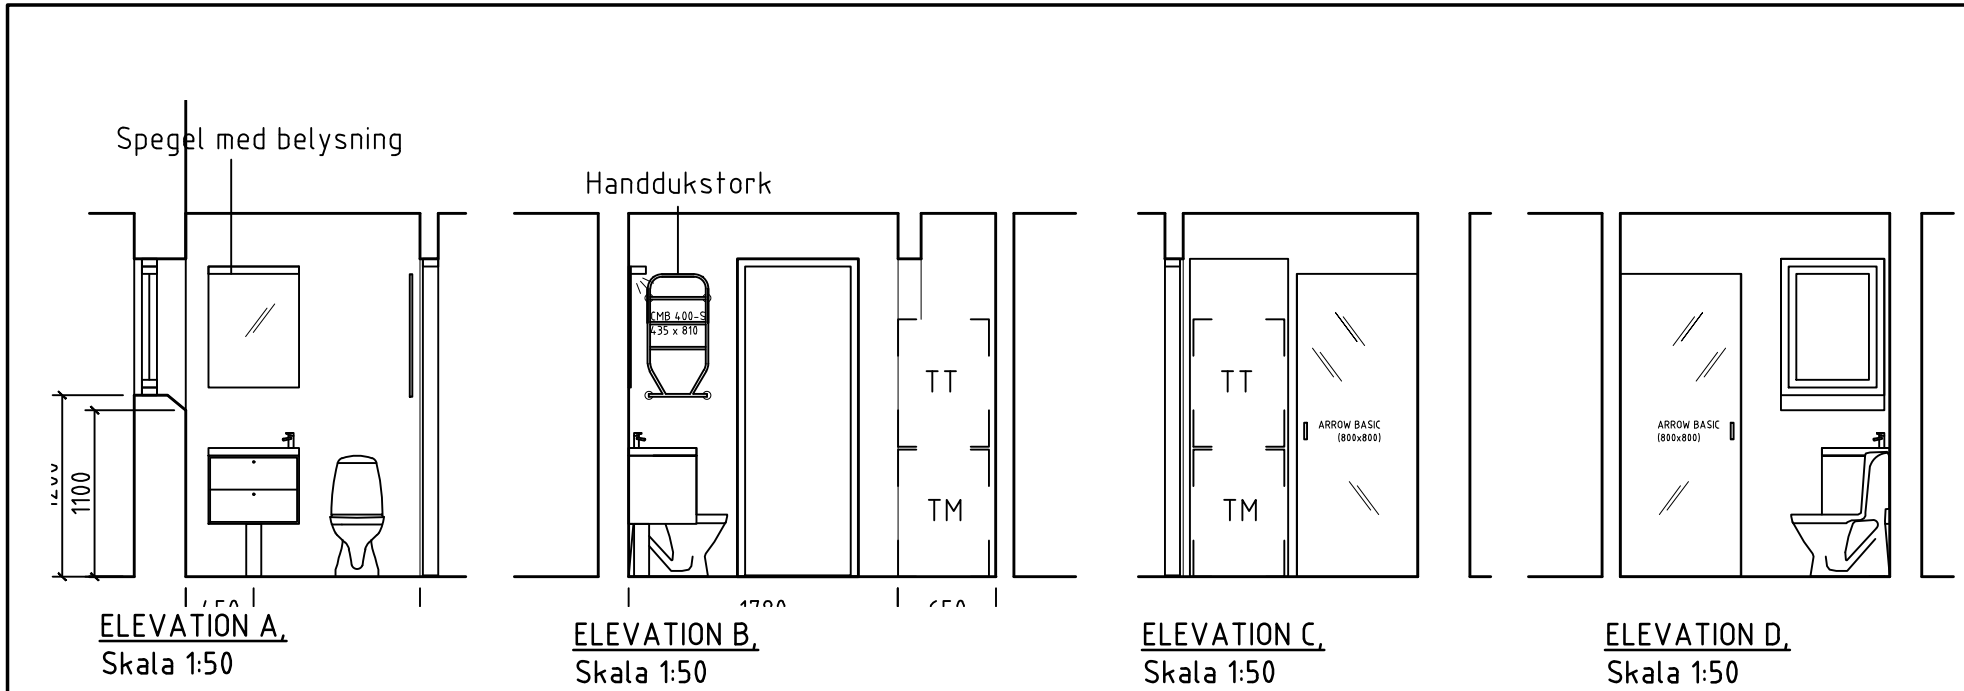

FÖRKLARINGAR OCH FÖRESKRIFTER.

ALLA MÅTT I MILLIMETER DÅ EJ
ANNAT ANGIVES.

MÅTT KONTROLLERAS PÅ PLATS
AV RESPEKTIVE ENTREPRENÖR.

UTFÖRANDE OCH SPECIFIKATIONER
ENLIGT RUMSBESKRIVNING OCH
BYGGBESKRIVNING

-	-	-	-	-
BET.	ANT.	ÄNDRINGEN AVSER	DATUM	SIGN.
				
WALLENSTAM				
INNERSTADENS				
ARKITEKTER				
Aschebergsgatan 21, 411 27 Göteborg				
031-701 00 79, info@innerstad.se , innerstad.se				
UPPDRAG NR. 2802-0028	KONSTR. JCE	GRANSKAD JCE		
DATUM 2020-04-27	HANDLÄGGARE J ENGSTRÖM, ARKITEKT- SAR/MSA			
ANSVARIG JOHAN ENGSTRÖM, ARKITEKT- SAR				
ÖRNEHUFVUDSGATAN 7				
WALLENSTAM AB				
Pluslägenhet 2802-0028		VÅN 7		1703
JOHANNEBERG 47:4				
PLAN + ELEVATIONER		BLIVANDE UTSEENDE		
SKALA 1:50 (A3)	NUMMER A2802-0028-01			BET.