


BOFAKTABLAD

Hållbarheten - Kallebäck, Göteborg

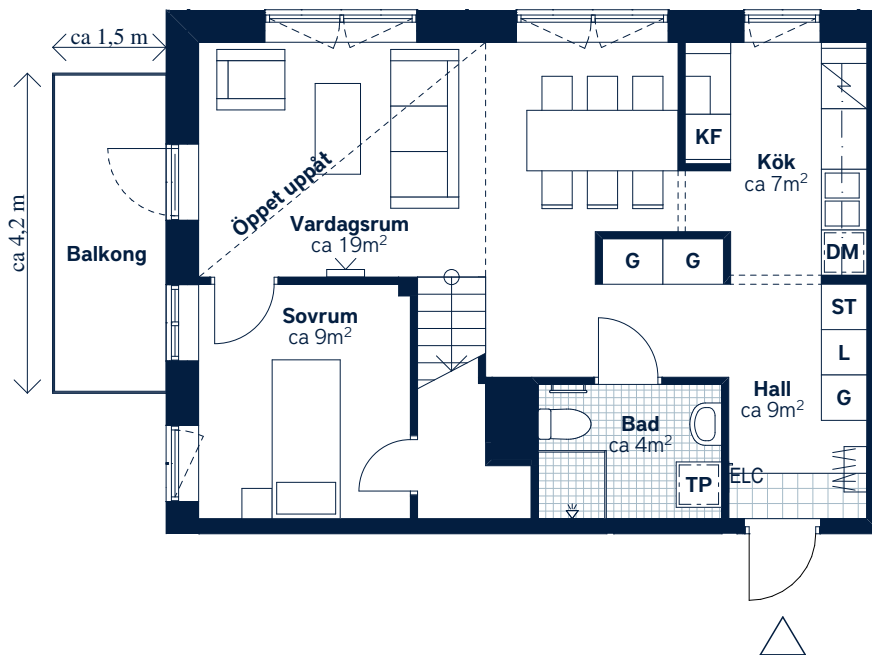

SKALA 1:100 (A4)


LÄGENHETSNUMMER: 2062 (Nedre plan) <i>nationellt nr: 1402</i>	BOAREA: (CIRKA) 81 m²	ANTAL RUM OCH KÖK: 2,5
ORIENTERINGSVY Uppifrån	SEKTIONSVY	FÖRKLARINGAR G Garderob ST Städsåp L Linnesåp TP Tvåttålarå Håll och ugn KF Kyl/frys DM Diskmaskin, micro i åvårsåp H Hågsåp Klinker Hatthylla Åppningsbart fånstår Handduktstork Multimediauttag ELC Elcentral

Generell golvbeklägning om inget annat anges: ekparkett, trestav. Den angivna lägenhetsstorleken kan skilja sig från summan av rummens enskilda areor då samtliga areor är avrundade, samt då den totala arean inkluderar innerväggar. Generell rumshöjd (exkl. undertak) ca 2,5 meter, på plan -2 (08) ca 3,0 meter, på plan -1 (09) ca 2,9 meter, på vindsvåning ca 3,0 meter och på övervåning i etagelägenhet ca 3,7 meter tillnock.

Upprättad: 221026 – Wallenstam förbehåller sig rätten till ändringar.

BOFAKTABLAD

Hållbarheten - Kallebäck, Göteborg

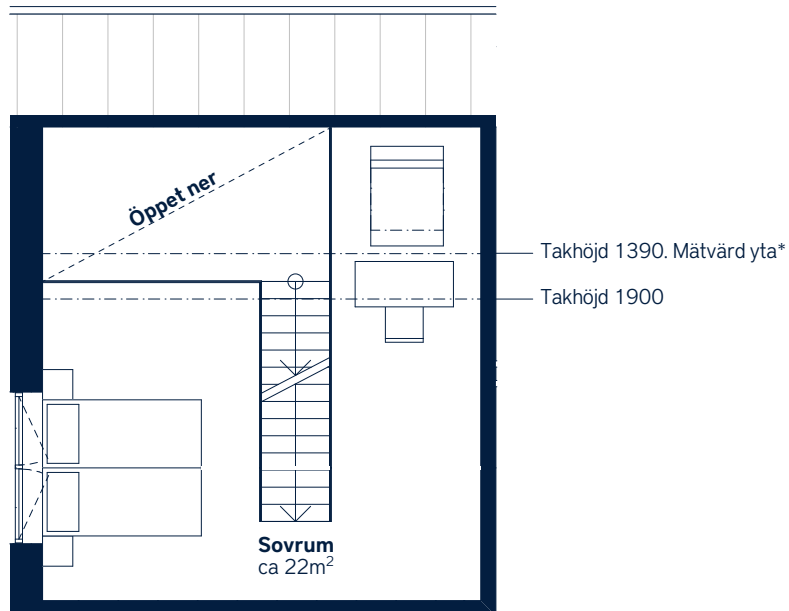

*Golvyta som i bostäder med snedtak ingår i BOA enligt SIS.



SKALA 1:100 (A4)

LÄGENHETSNUMMER: 2062 (Övre plan) <i>nationellt nr: 1402</i>	BOAREA: (CIRKA) 81 m²	ANTAL RUM OCH KÖK: 2,5
ORIENTERINGSVY Uppifrån Smörkärnagatan	SEKTIONSVY	FÖRKLARINGAR G Garderob ST Städsåp L Linnesåp TP Tvåttpelare Häll och ugn KF Kyl/frys DM Diskmaskin, micro i översåp H Högsåp Klinker Hatthylla Öppningsbart fönster Handdukstork Multimediauttag ELC Elcentral

Generell golveläggning om inget annat anges: ekparkett, trestav. Den angivna lägenhetsstorleken kan skilja sig från summan av rummens enskilda areor då samtliga areor är avrundade, samt då den totala arean inkluderar innerväggar. Generell rumshöjd (exkl. undertak) ca 2,5 meter, på plan -2 (08) ca 3,0 meter, på plan -1 (09) ca 2,9 meter, på vindsvåning ca 3,0 meter och på övervåning i etagelägenhet ca 3,7 meter tillnock.
Upprättad: 221026 – Wallenstam förbehåller sig rätten till ändringar.