


LOKALFAKTLAD  
Kv. Gårda 22:24

OMRÅDE:  
Kv. Gårda 22:24

ADRESS:  
Vädursgatan 5


LOKALAREA: (CIRKA)  
176 m<sup>2</sup>

ORIENTERINGSVY  
Uppifrån

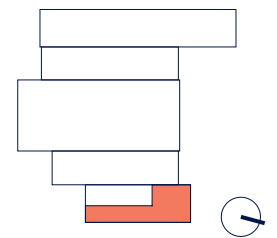

FÖRKLARINGAR

- Pentry/paus
- Mötesrum / Konferens
- Arbetsplatser
- Övrigt

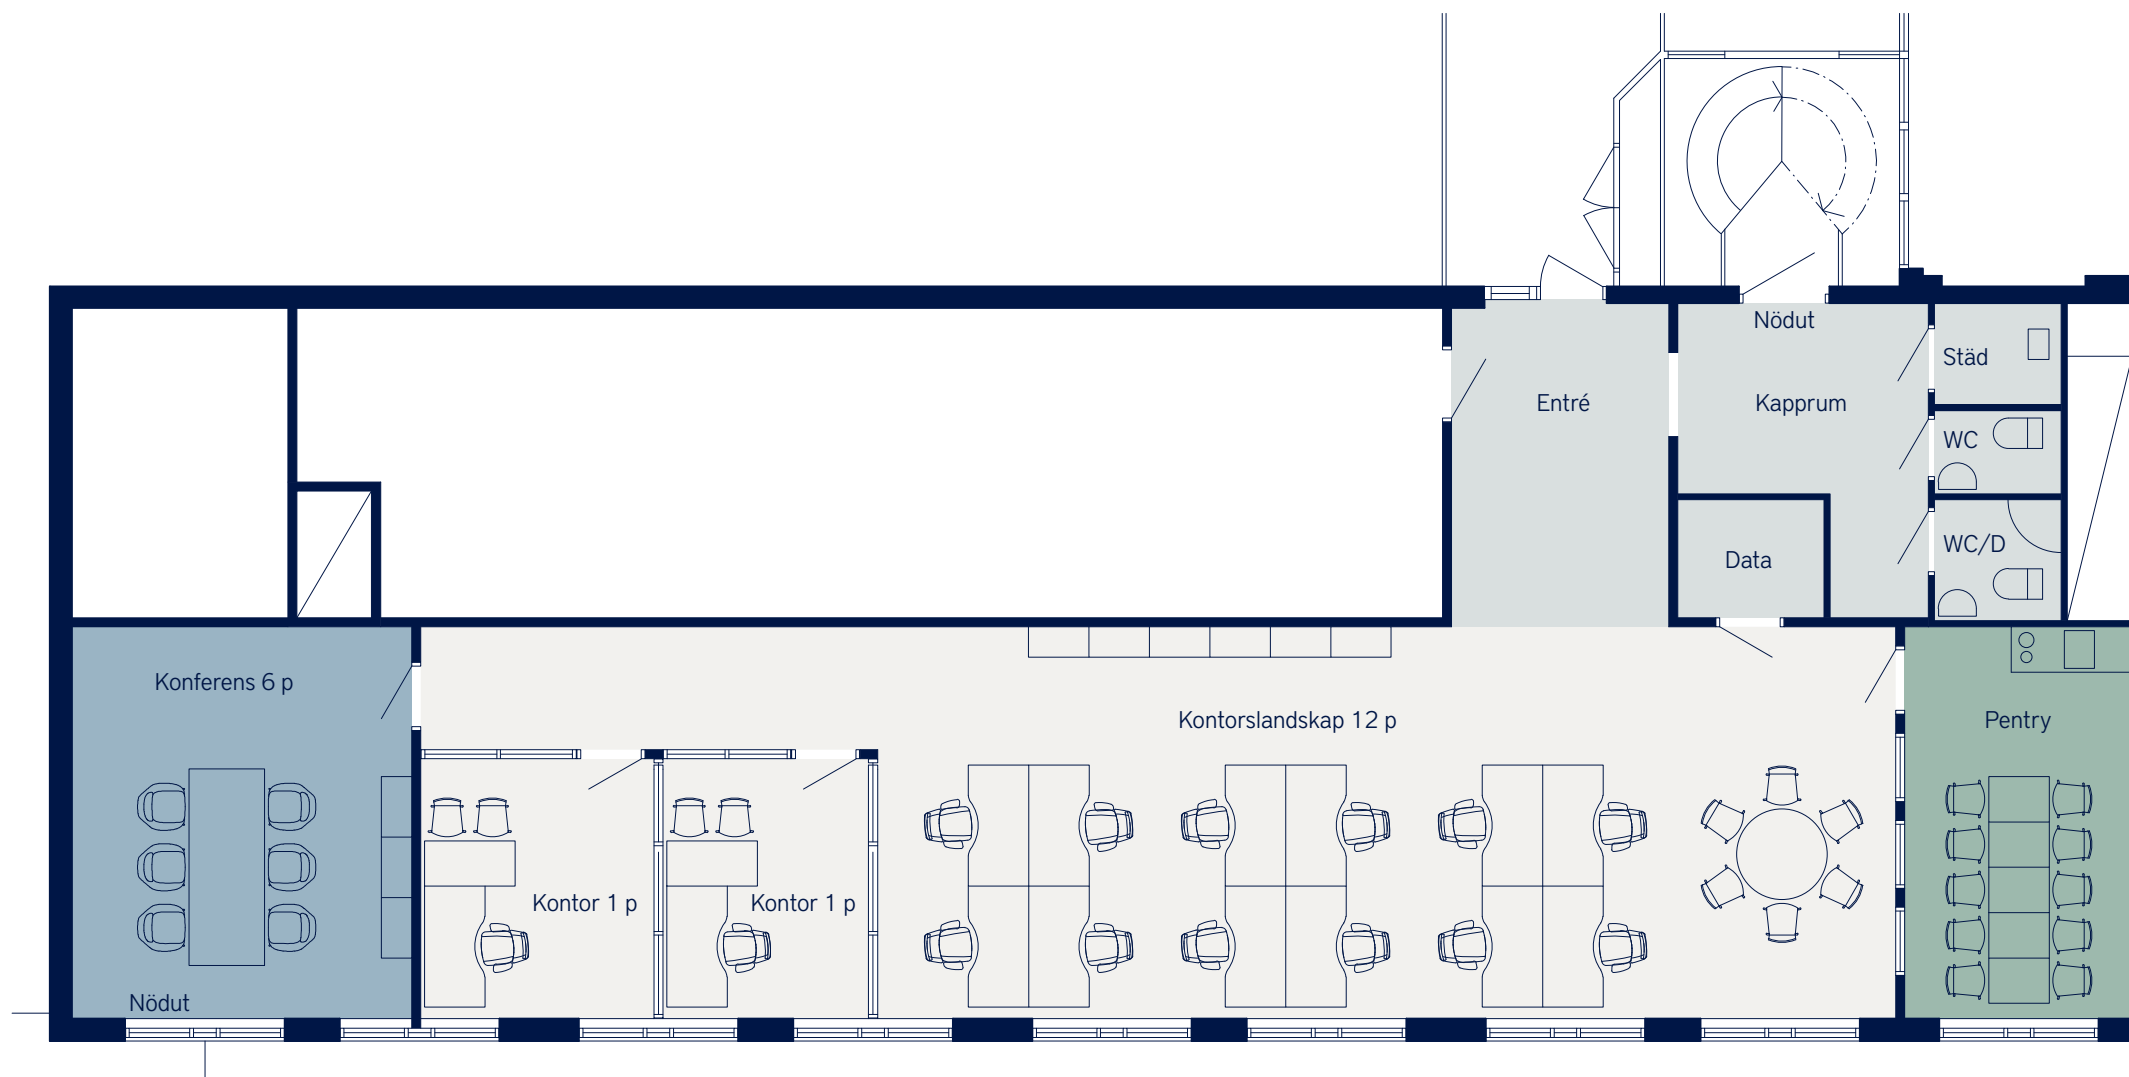

SKALA 1:100 (A3)



Upprättad: 2024.05.24  
Wallenstam förbehåller sig rätten till ändringar.