


LOKALFAKTABLAD

Sten Sturegatan 42 - Kontor

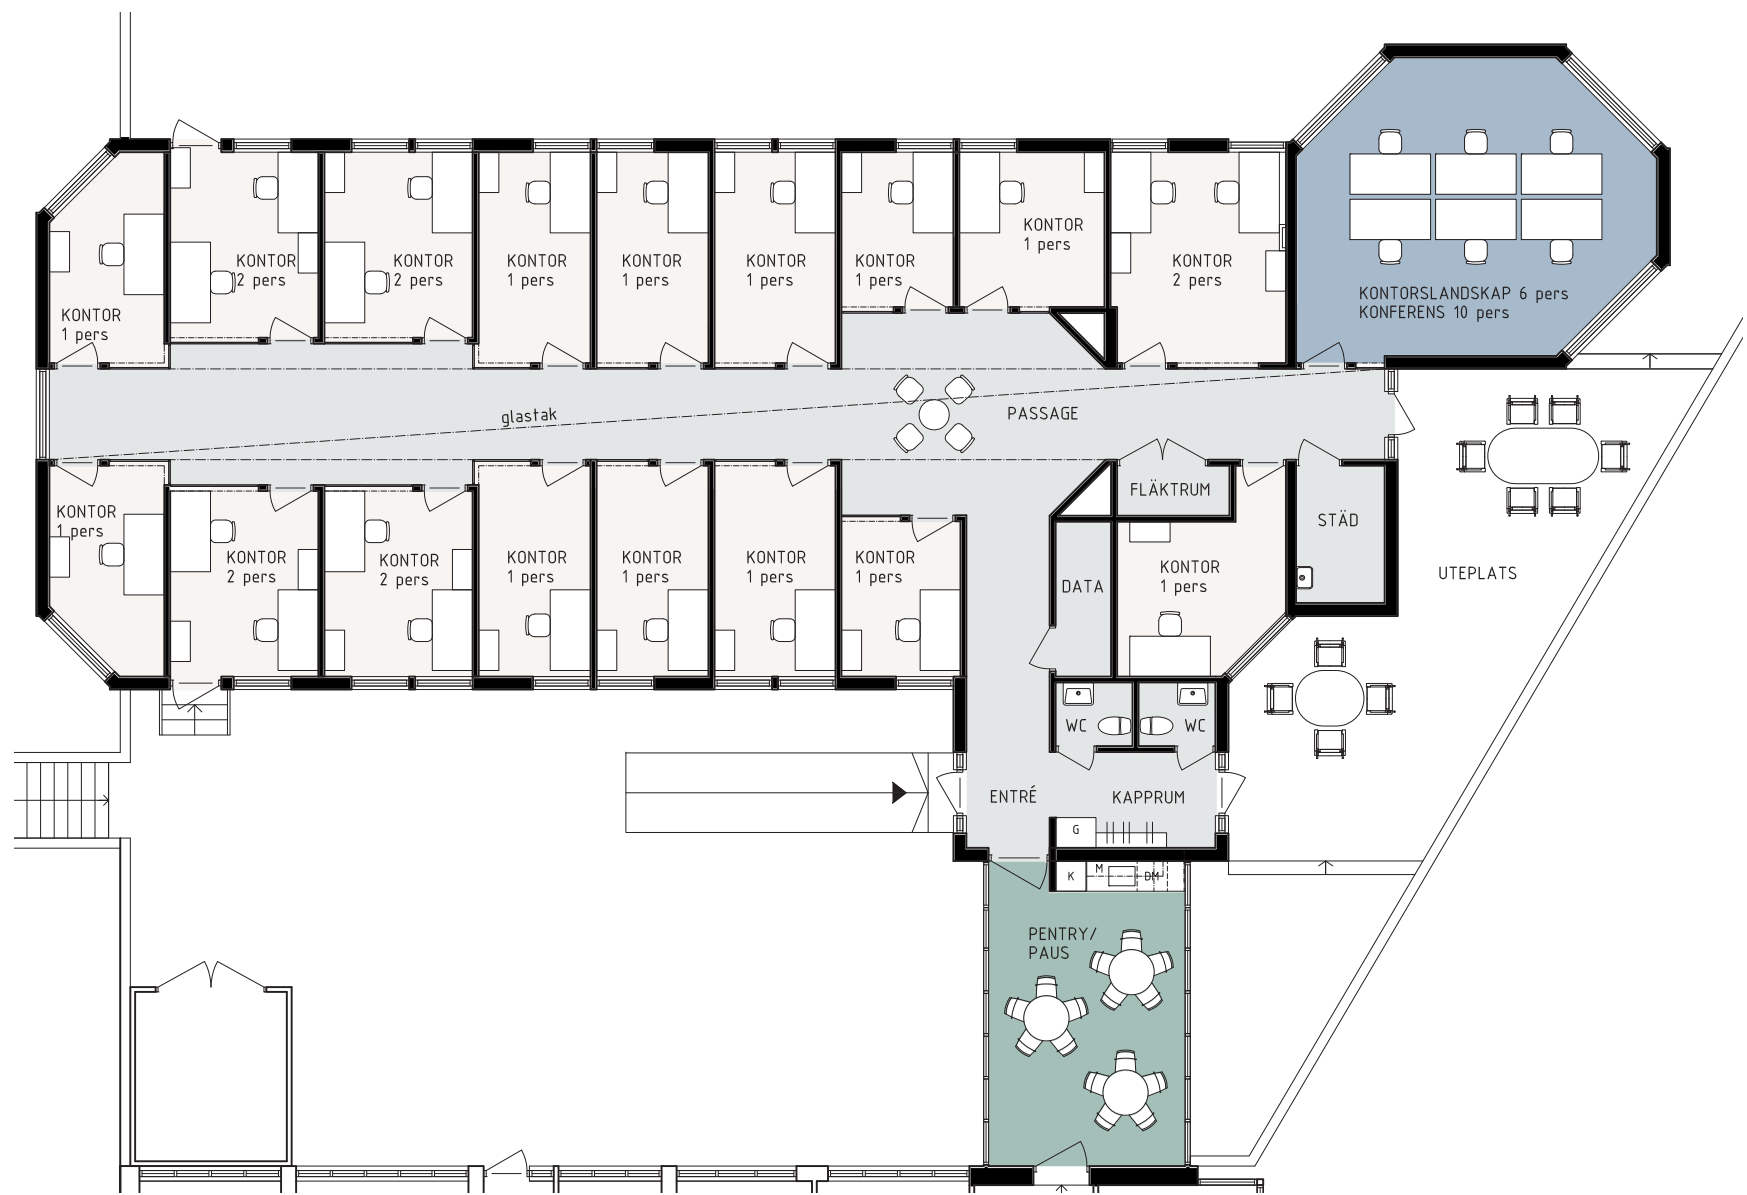

LOKALFAKTA

Sten Sturegatan 42

Plan 3(1 tr)


LOKALNUMMER:

6251-5031

LOKALAREA: (CIRKA)


349m²

SEKTION

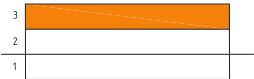

ORIENTERINGSVY

Uppifrån

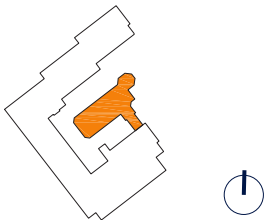

FÖRKLARINGAR

- Pentry/ Paus
- Möte
- Kontor
- Övrigt

TE ARKITEKTER

www.tpluse.se

W

Upprättad: 2021.10.15

Wallenstam förbehåller sig rätten till ändringar.

SKALA 1:150 (A3)