


BOFAKTABLAD
Hållbarheten - Kallebäck, Göteborg

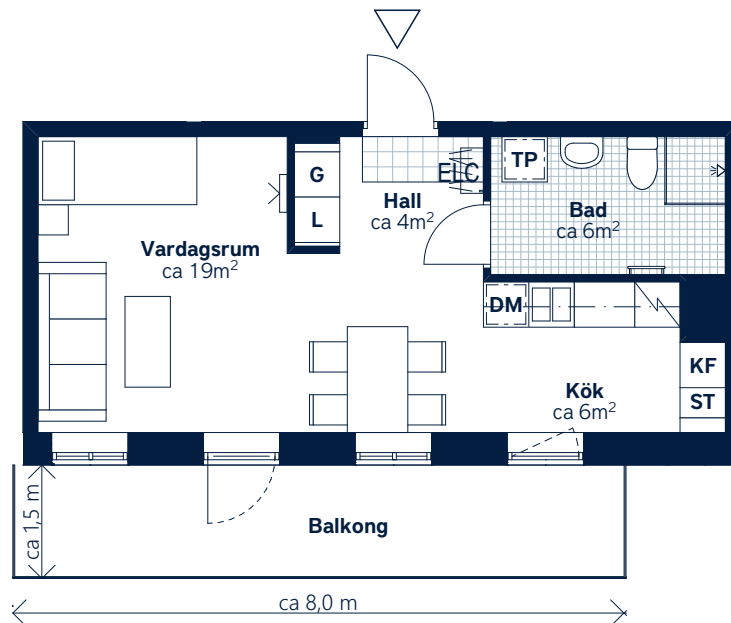

SKALA 1:100 (A4)

LÄGENHETSNUMMER: 1032 nationellt nr: 1302	BOAREA: (CIRKA) 35 m²	ANTAL RUM OCH KÖK: 1
ORIENTERINGSVY Uppifrån	SEKTIONSVY	FÖRKLARINGAR G Garderob ST Städsåp L Linnesåp TP Tvättåpelare Häll och ugn KF Kyl/frys DM Diskmaskin, micro i översåp Klinker Hatthylla Öppningsbart fönster Multimediauttag ELC Elcentral Handduksstork

Generell golvbeläggning om inget annat anges: ekparkett, trestav. Den angivna lägenhetsstorleken kan skilja sig från summan av rummens enskilda areor då samtliga areor är avrundade, samt då den totala arean inkluderar innervågar. Generell rumshöjd (exkl. undertak) ca 2,5 meter, på plan -2 (08) ca 3,0 meter, på plan -1 (09) ca 2,9 meter, på vindsvåning ca 3,0 meter och på övervåning i etagelägenhet ca 3,7 meter till nock.
Upprättad: 220331 – Wallenstam förbehåller sig rätten till ändringar.