


BOFAKTABLAD

Mölnlycke Fabriker - Kv. Väven, Mölnlycke

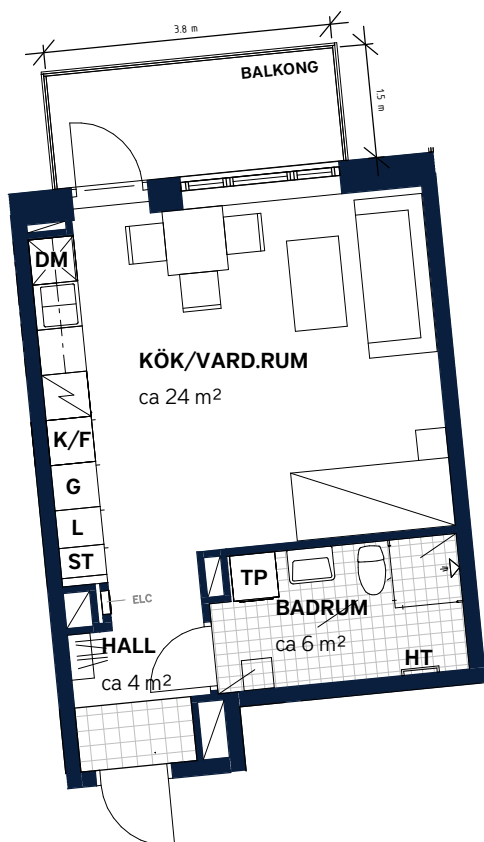

SKALA 1:100 (A4)

<p>LÄGENHETSNUMMER: 4043 <i>nationellt nr: 1303</i></p>	<p>BOARE: (CIRKA) 35 m²</p>	<p>ANTAL RUM OCH KÖK 1</p>																
<p>ORIENTERINGSVY <i>Uppifrån</i></p>	<p>FASADVY <i>Norr från Bruksgatan</i></p>	<p>FÖRKLARINGAR</p> <table border="0"> <tr> <td>G Garderob</td> <td>L Linneskåp</td> </tr> <tr> <td>ST Städsåp</td> <td>H Hatthylla</td> </tr> <tr> <td>S Spis</td> <td>K Klinker</td> </tr> <tr> <td>K Kylskåp</td> <td>M Förberett för mikro i överskåp</td> </tr> <tr> <td>F Frys</td> <td>ELC Elcentral</td> </tr> <tr> <td>DM Diskmaskin, förberett för mikro i överskåp</td> <td>G Gipsinklädnad i tak</td> </tr> <tr> <td>TP Tvättpelare</td> <td>HT Handduktork</td> </tr> <tr> <td></td> <td>M Multimediauttag</td> </tr> </table>	G Garderob	L Linneskåp	ST Städsåp	H Hatthylla	S Spis	K Klinker	K Kylskåp	M Förberett för mikro i överskåp	F Frys	ELC Elcentral	DM Diskmaskin, förberett för mikro i överskåp	G Gipsinklädnad i tak	TP Tvättpelare	HT Handduktork		M Multimediauttag
G Garderob	L Linneskåp																	
ST Städsåp	H Hatthylla																	
S Spis	K Klinker																	
K Kylskåp	M Förberett för mikro i överskåp																	
F Frys	ELC Elcentral																	
DM Diskmaskin, förberett för mikro i överskåp	G Gipsinklädnad i tak																	
TP Tvättpelare	HT Handduktork																	
	M Multimediauttag																	



Generell golvbeläggning om inget annat anges: ekparkett, trestav. Den angivna lägenhetsstorleken kan skilja sig från summan av rummens enskilda areor då samtliga areor är avrundade, samt då den totala arean inkluderar innerväggar.

Generellrumshöjd (exkl. undertak) ca 2,5 meter, på plan 09 ca 3,1 meter, på plan 10 ca 2,7 meter, på övervåning i etagelägenhet ca 3,1 meter. Upprättad 2021-08-17 - Wallenstam förbehåller sig rätten till ändringar.