

K V V I T A B J Ö R N


NYBYGGNAD MAJORNA

AMIRALITETSGATAN 8


BOFAKTABLAD

1 RoK 44 m²

Lgh nr 9308-1308

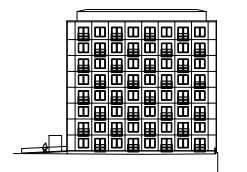

WALLENSTAM

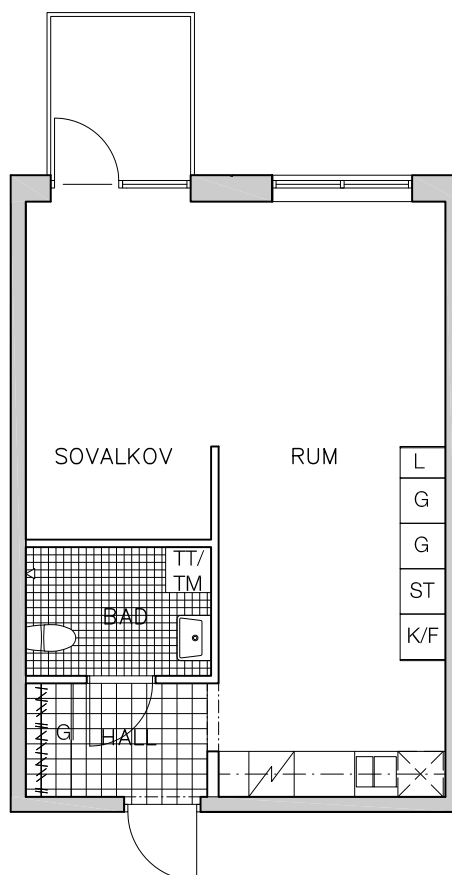

YTANGIVELSER ÄR PRELIMINÄRA
RÄTT TILL MINDRE ÄNDRINGAR FÖRBEHÅLLES


skala 1:100



TECKENFÖRKLARING

G	- garderob	TM	- tvättmaskin
L	- linneskåp	TT	- torktumlare
K/F	- kyl/frys	⊠	- plats för diskmaskin
ST	- städ	⚡	- spis
⊠	- klinker	⌘	- kapphylla

VÅNINGSPLAN

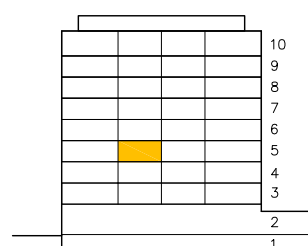

LÄGE I HUSET

