


BOFAKTABLAD

Mölnlycke Fabriker - Kv. Väven, Mölnlycke

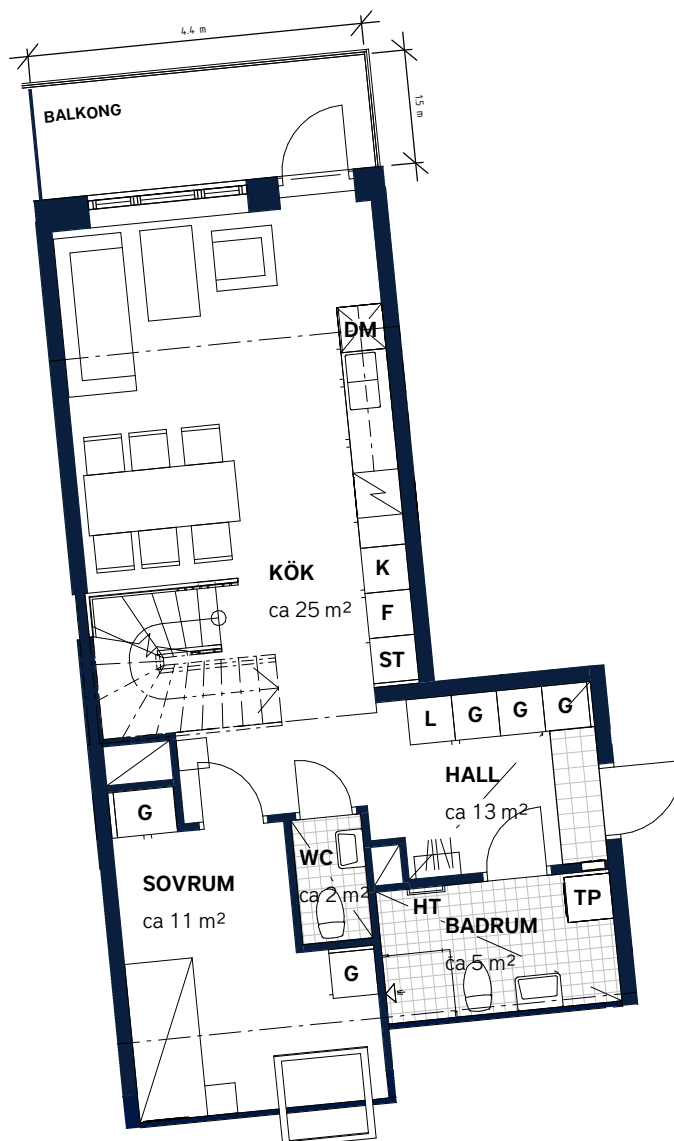

SKALA 1:100 (A4)


LÄGENHETSNUMMER: 8051 (Nedre plan) <i>nationellt nr: 1401</i>	BOARE: (CIRKA) 97 m²	ANTAL RUM OCH KÖK 4
ORIENTERINGSVY <i>Uppifrån</i>	FASADVY <i>Norr från Bruksgatan</i>	FÖRKLARINGAR G Garderob ST Städsåp Spis K Kylskåp F Frys DM Diskmaskin, förberett för mikro i överskåp TP Tvättpelare L Linneskåp Hatthylla Klinker M Förberett för mikro i överskåp ELC Elcentral Gipsinklädnad i tak HT Handduktstork Multimediauttag



Generell golvbeläggning om inget annat anges: ekparkett, trestav. Den angivna lägenhetsstorleken kan skilja sig från summan av rummens enskilda areor då samtliga areor är avrundade, samt då den totala arean inkluderar innerväggar.

Generellrumshöjd (exkl. undertak) ca 2,5 meter, på plan 09 ca 3,1 meter, på plan 10 ca 2,7 meter, på övervåning i etagelägenhet ca 3,1 meter. Upprättad 2021-08-17 - Wallenstam förbehåller sig rätten till ändringar.

Mölnlycke Fabriker - Kv. Väven, Mölnlycke

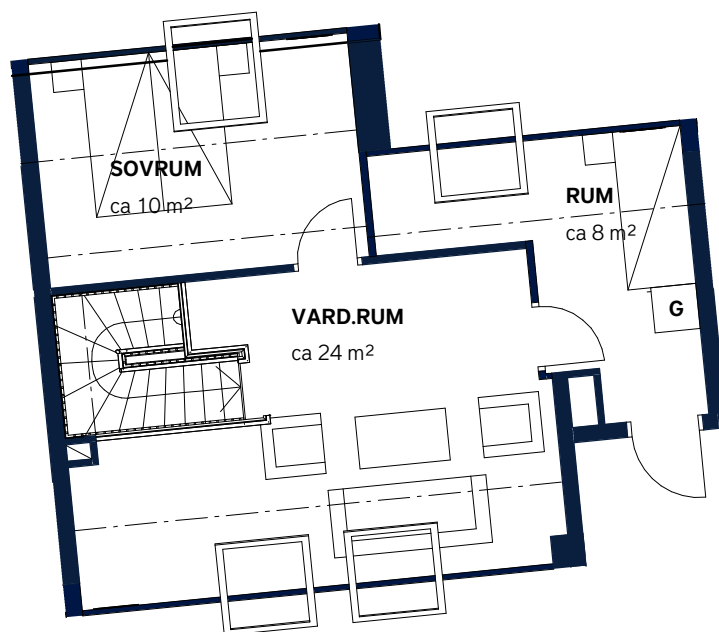

SKALA 1:100 (A4)


LÄGENHETSNUMMER:
8051 (Övre plan)
nationellt nr: 1401

BOARE: (CIRKA)
97 m²


ANTAL RUM OCH KÖK

4

ORIENTERINGSVY
Uppifrån

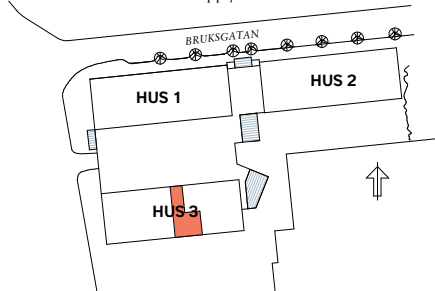

FASADVY
Norr från Bruksgatan

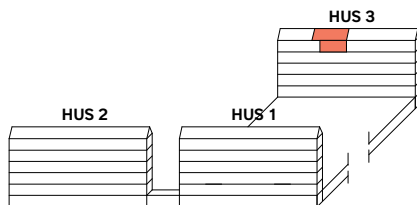

FÖRKLARINGAR

G Garderob	L Lanneskåp
ST Städsåp	Hatthylla
Spis	Klinker
K Kylskåp	M Förberett för mikro i överskåp
F Frys	ELC Elcentral
DM Diskmaskin, förberett för mikro i överskåp	Gipsinklädnad i tak
TP Tvättpelare	HT Handduktstork
	Multimediauttag