


BOFAKTABLAD

Älta Torg Kv. 2 - Älta, Nacka

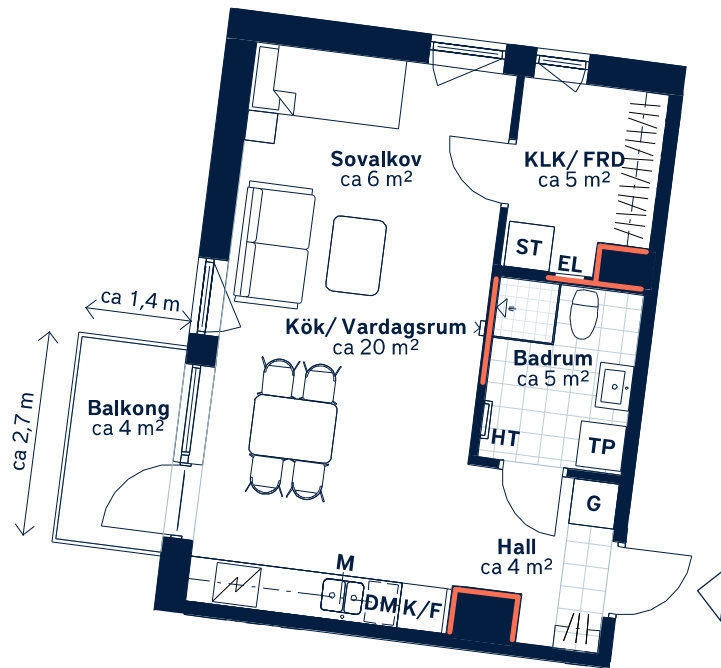

SKALA 1 : 100 (A4)

■ Ej lämplig vägg att borra i på grund av el/rör-installationer och brandskydd.

LÄGENHETSNUMMER: 0048	BOAREA: (CIRKA) 40m ²	ANTAL RUM OCH KÖK: 1,5																												
ORIENTERINGSVY Uppifrån	FASADVY Vy från norr	FÖRKLARINGAR <table><tr><td>G</td><td>Garderob</td><td>HT</td><td>Handduktstork</td></tr><tr><td>ST</td><td>Städsåp</td><td></td><td>Hatthylla</td></tr><tr><td></td><td>Spishäll</td><td></td><td>Klinker</td></tr><tr><td>K/F</td><td>Kyl/frys</td><td></td><td>Öppningsbart fönster</td></tr><tr><td>DM</td><td>Diskmaskin</td><td></td><td>Multimediauttag</td></tr><tr><td>M</td><td>Mikrovågsugn</td><td>EL</td><td>Elcentral</td></tr><tr><td>TP</td><td>Tvättpelare</td><td>KLK</td><td>Klädkammare</td></tr></table>	G	Garderob	HT	Handduktstork	ST	Städsåp		Hatthylla		Spishäll		Klinker	K/F	Kyl/frys		Öppningsbart fönster	DM	Diskmaskin		Multimediauttag	M	Mikrovågsugn	EL	Elcentral	TP	Tvättpelare	KLK	Klädkammare
G	Garderob	HT	Handduktstork																											
ST	Städsåp		Hatthylla																											
	Spishäll		Klinker																											
K/F	Kyl/frys		Öppningsbart fönster																											
DM	Diskmaskin		Multimediauttag																											
M	Mikrovågsugn	EL	Elcentral																											
TP	Tvättpelare	KLK	Klädkammare																											

Generell golvbeläggning om inget annat anges: ekparkett, 3-stav.

Takhöjd ca 2,5 meter om inget annat anges.

Den angivna lägenhetsstorleken kan skilja sig från summan av rummens enskilda areor då samtliga areor är avrundade, samt då den totala arean inkluderar innerväggar. Upprättad: 2026-01-23 - Wallenstam förbehåller sig rätten till ändringar.

För infästning av TV i vägg där väggen är rödmarkerad måste infästning ske med 28 mm långa träskruv.

Förstärkning för TV utförs med 12 mm träskiva som monteras från 900 mm över golv till 1900 mm över golv. Bredd 1350 mm.

