


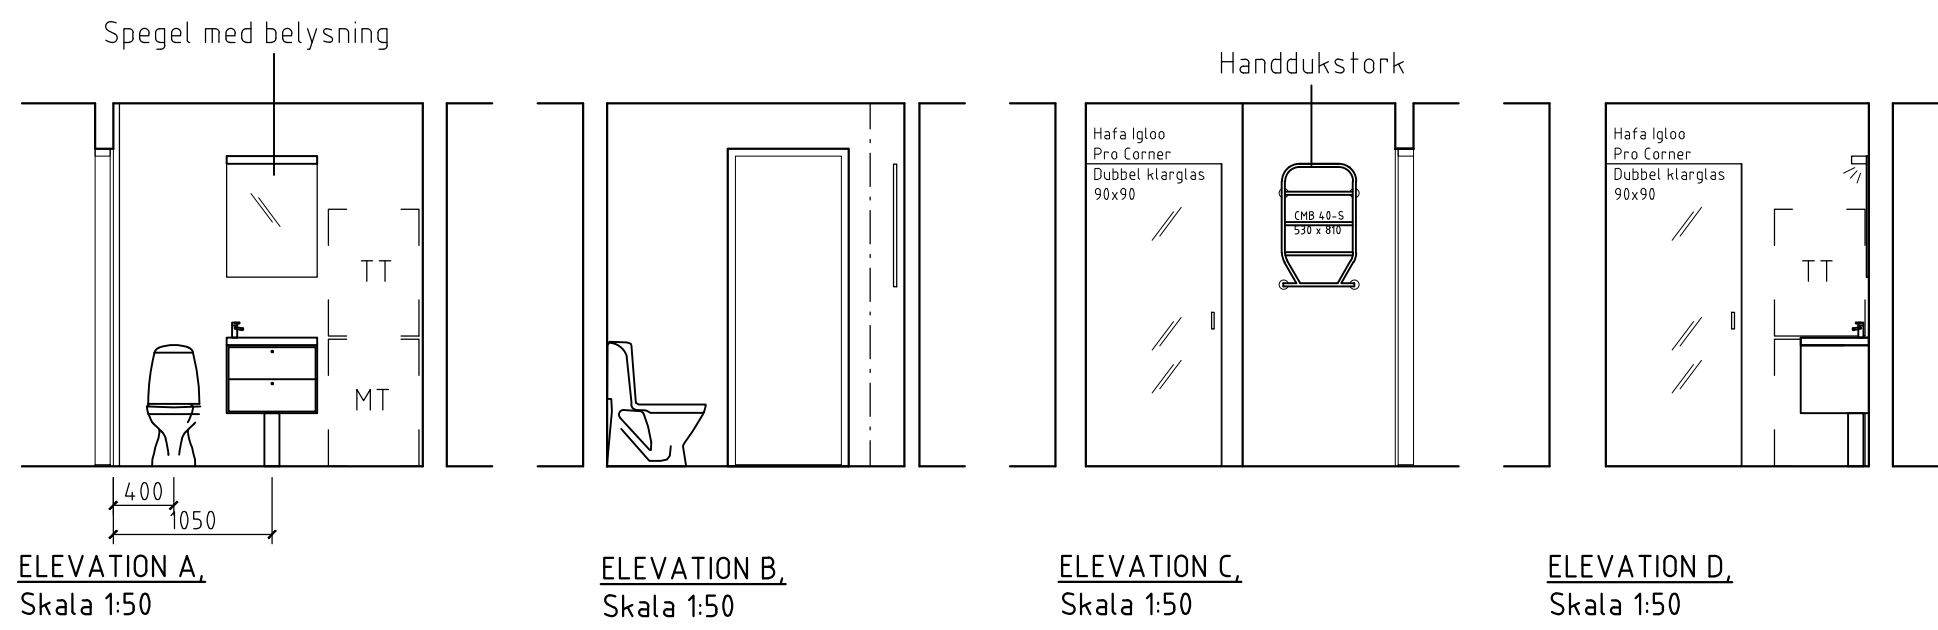


FÖRKLARINGAR OCH FÖRESKRIFTER.

ALLA MÅTT I MILLIMETER DÅ EJ
ANNAT ANGIVES.

MÅTT KONTROLLERAS PÅ PLATS
AV RESPEKTIVE ENTREPRENÖR.

UTFÖRANDE OCH SPECIFIKATIONER
ENLIGT RUMSBESKRIVNING OCH
BYGGBESKRIVNING

- TT ± = RIVES (STRECKAS)
- NY VÄGG (SKRAFF.)

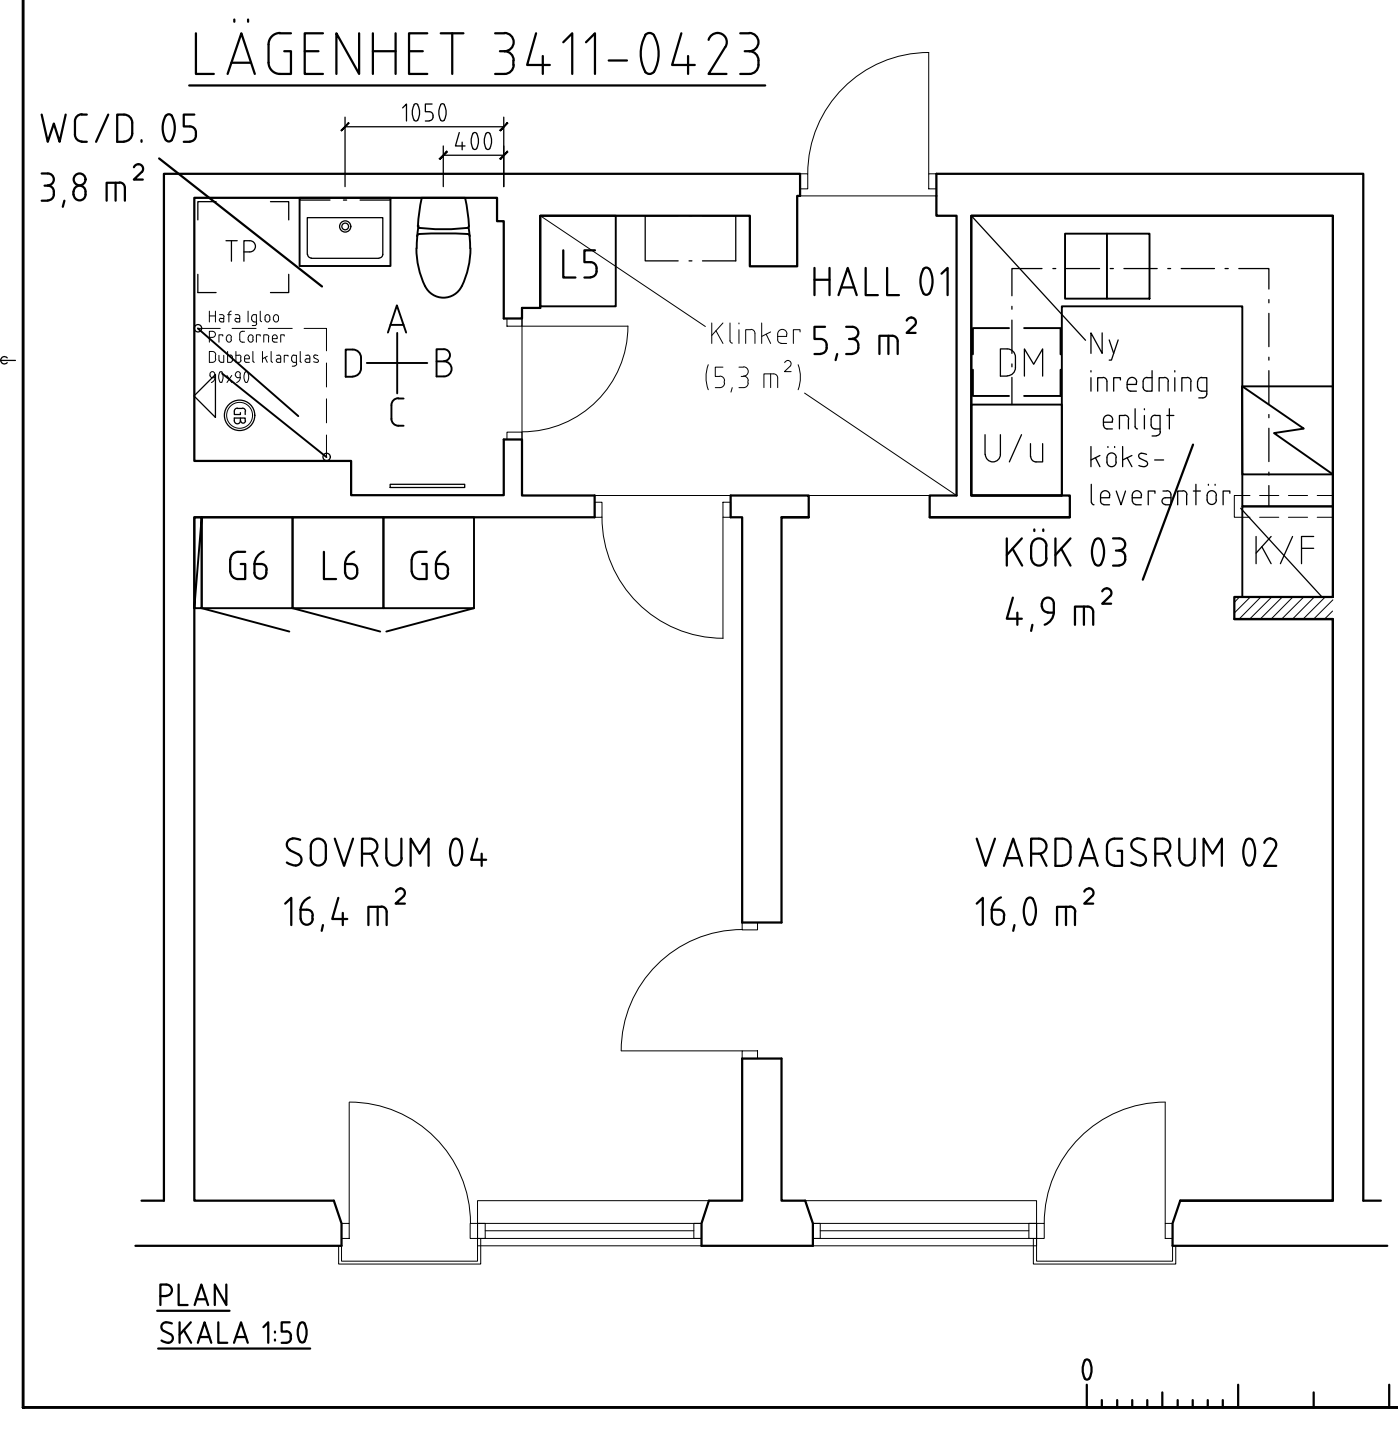

—	—	—	—	—
BET.	ANT.	ÄNDRINGEN AVSER	DATUM	SIGN.
 WALLENSTAM				
INNERSTADENS ARKITEKTER Aschebergsgatan 21, 411 27 Göteborg 031-701 00 79, info@innerstad.se, innerstad.se				
UPPDRAG NR. 3411-0423		KONSTR. JCE	GRANSKAD JCE	
DATUM 2021-12-30		HANDLÄGGARE J ENGSTRÖM, ARKITEKT- SAR		
ANSVARIG JOHAN ENGSTRÖM, ARKITEKT- SAR				
Guldhedstorget 1A WALLENSTAM BOSTAD AB				
Pluslägenhet 3411-0423 1104				
GULDHEDEN 5:5				
PLAN + ELEVATIONER			BLIVANDE UTSEENDE	
SKALA 1:50 (A3)		NUMMER A3411-0423-01		BET.