



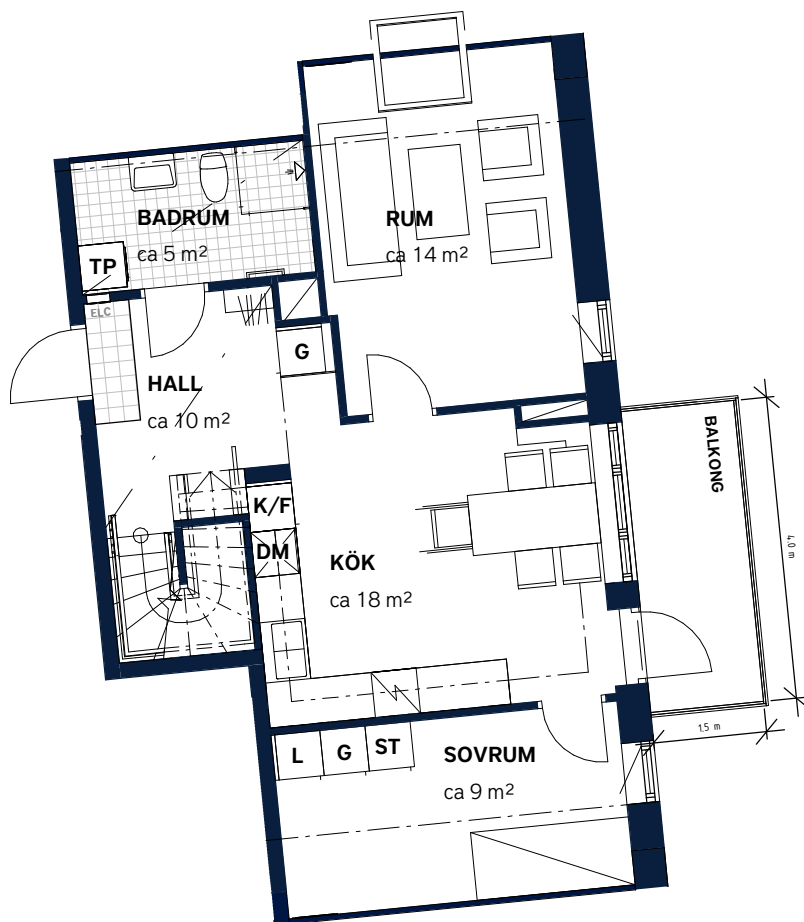

SKALA 1:100 (A4)

LÄGENHETSNUMMER: 2051 (Nedre plan) <i>nationellt nr: 1401</i>	BOARE: (CIRKA) 94 m²	ANTAL RUM OCH KÖK 3
ORIENTERINGSVY Uppifrån	FASADVY Norr från Bruksgatan	FÖRKLARINGAR G Garderob ST Städsåp Spis K Kylskåp F Frys DM Diskmaskin, förberett för mikro i överskåp TP Tvåttpelare L Linneskåp Hatthylla Klinker M Förberett för mikro i överskåp ELC Elcentral Gipsinklädnad i tak HT Handduktstork Multimediauttag

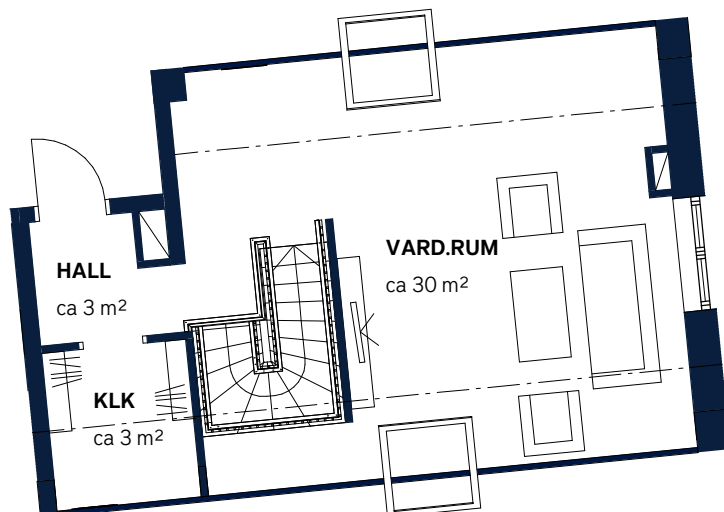


SKALA 1:100 (A4)

LÄGENHETSNUMMER:
2051 (Övre plan)
nationellt nr: 1401


BOARE: (CIRKA)
94 m²

ANTAL RUM OCH KÖK
3

ORIENTERINGSVY
Uppifrån

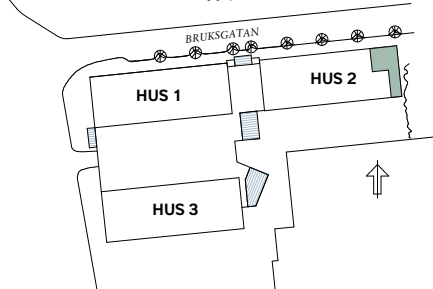

FASADVY
Norr från Bruksgatan

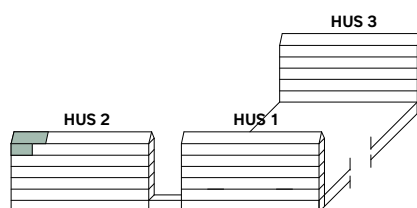

FÖRKLARINGAR

G Garderob	L Linneskåp
ST Städsåp	Hatthylla
Spis	Klinker
K Kylskåp	M Förberett för mikro i överskåp
F Frys	ELC Elcentral
DM Diskmaskin, förberett för mikro i överskåp	Gipsinklädnad i tak
TP Tvättpelare	HT Handduktstork
	Multimediauttag